


**PROFIL PODŁUŻNY W 1 - W 7**  
**ul. Mała dz. nr 251/2 dr. 242 dr**

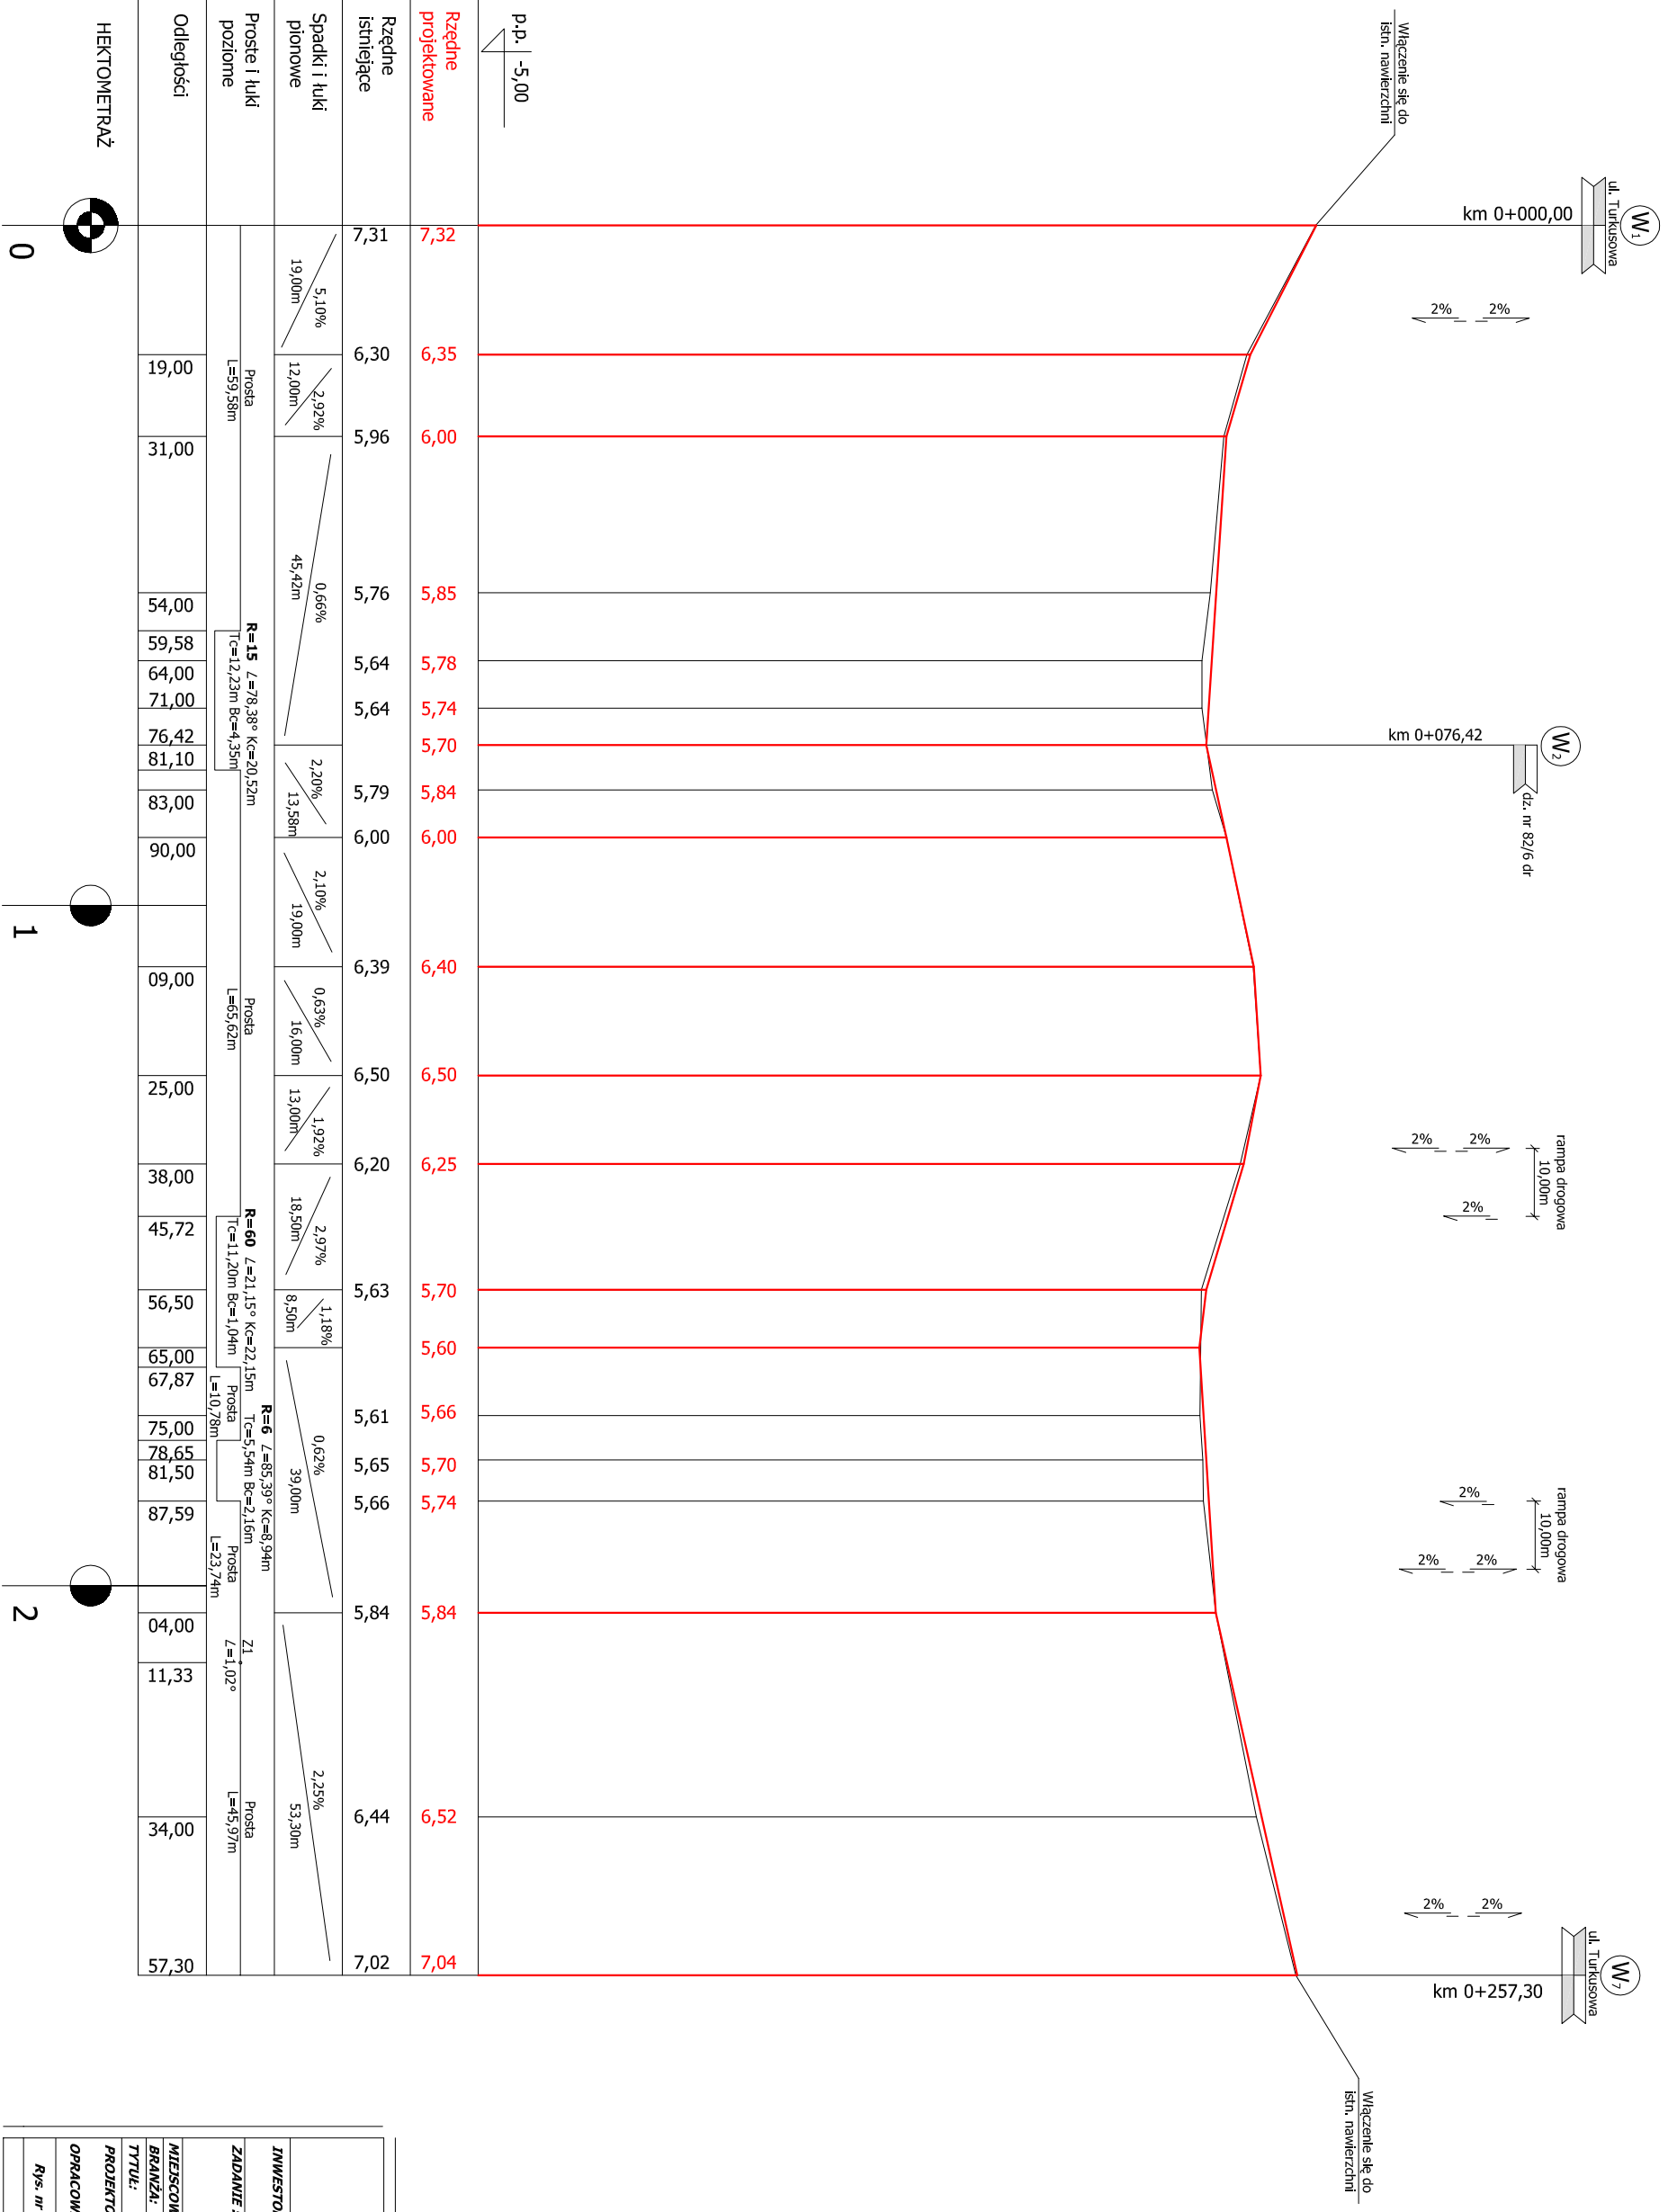

Spadki i łuki pionowe	Proste i łuki poziome	Odległości
5,10‰ / 19,00m	Prosta L=59,58m	19,00
2,92‰ / 12,00m	R=15 L=78,38° K=20,52m Tc=12,23m Bc=4,35m	31,00
0,66‰ / 45,42m		54,00
2,20‰ / 13,58m		59,58
2,10‰ / 19,00m		64,00
0,63‰ / 16,00m		71,00
1,92‰ / 13,00m	R=60 L=21,15° K=22,15m Tc=11,20m Bc=1,04m	76,42
2,97‰ / 18,50m		81,10
1,18‰ / 8,50m		83,00
0,62‰ / 39,00m		90,00
2,25‰ / 53,30m		09,00
	Prosta L=65,62m	25,00
		38,00
		45,72
		56,50
		65,00
	Prosta L=10,78m	67,87
		75,00
		78,65
		81,50
		87,59
	Zł L=1,02° Prosta L=45,97m	04,00
		11,33
		34,00
	Prosta L=57,30m	57,30

<b>"INŻYNIERIA DROGOWA"</b>	
ul. Parkowa 1b 72-510 Wodzisław NIP : 855-100-31-80	Kom. 603 257 335 email: wojna.drozmaha@nesostrada.pl
<b>INWESTOR :</b>	Gmina Międzyzdroje
<b>ZADANIE :</b>	ul. Książki Pomorskich 5, 72-500 Międzyzdroje Przebudowa drogi gminnej dojazdowej - ul. Małej w Wąpicy wraz z budową oświetlenia ulicznego dz. nr 242 dr. 82/6 dr 1251/2 dr
<b>MIĘSCOWOŚĆ :</b>	Wąpica, Gmina Międzyzdroje
<b>BRANŻA :</b>	<b>DRÓG</b>
<b>TYTUŁ :</b>	<b>PROFIL PODŁUŻNY W 1 - W 7 1:100/1000</b>
<b>PROJEKTOWAŁ :</b>	Podpis:
<b>OPRACOWAŁ :</b>	
<b>Rys. nr 2</b>	<b>Kwiecień 2017 r.</b>

PROJEKT OPRACOWANO W PROGRAMIE AUTOCAD - licencja s/n:344-0774304