


PROFIL PODŁUŻNY
dz. nr 82/6 dr

W 2 - W 9

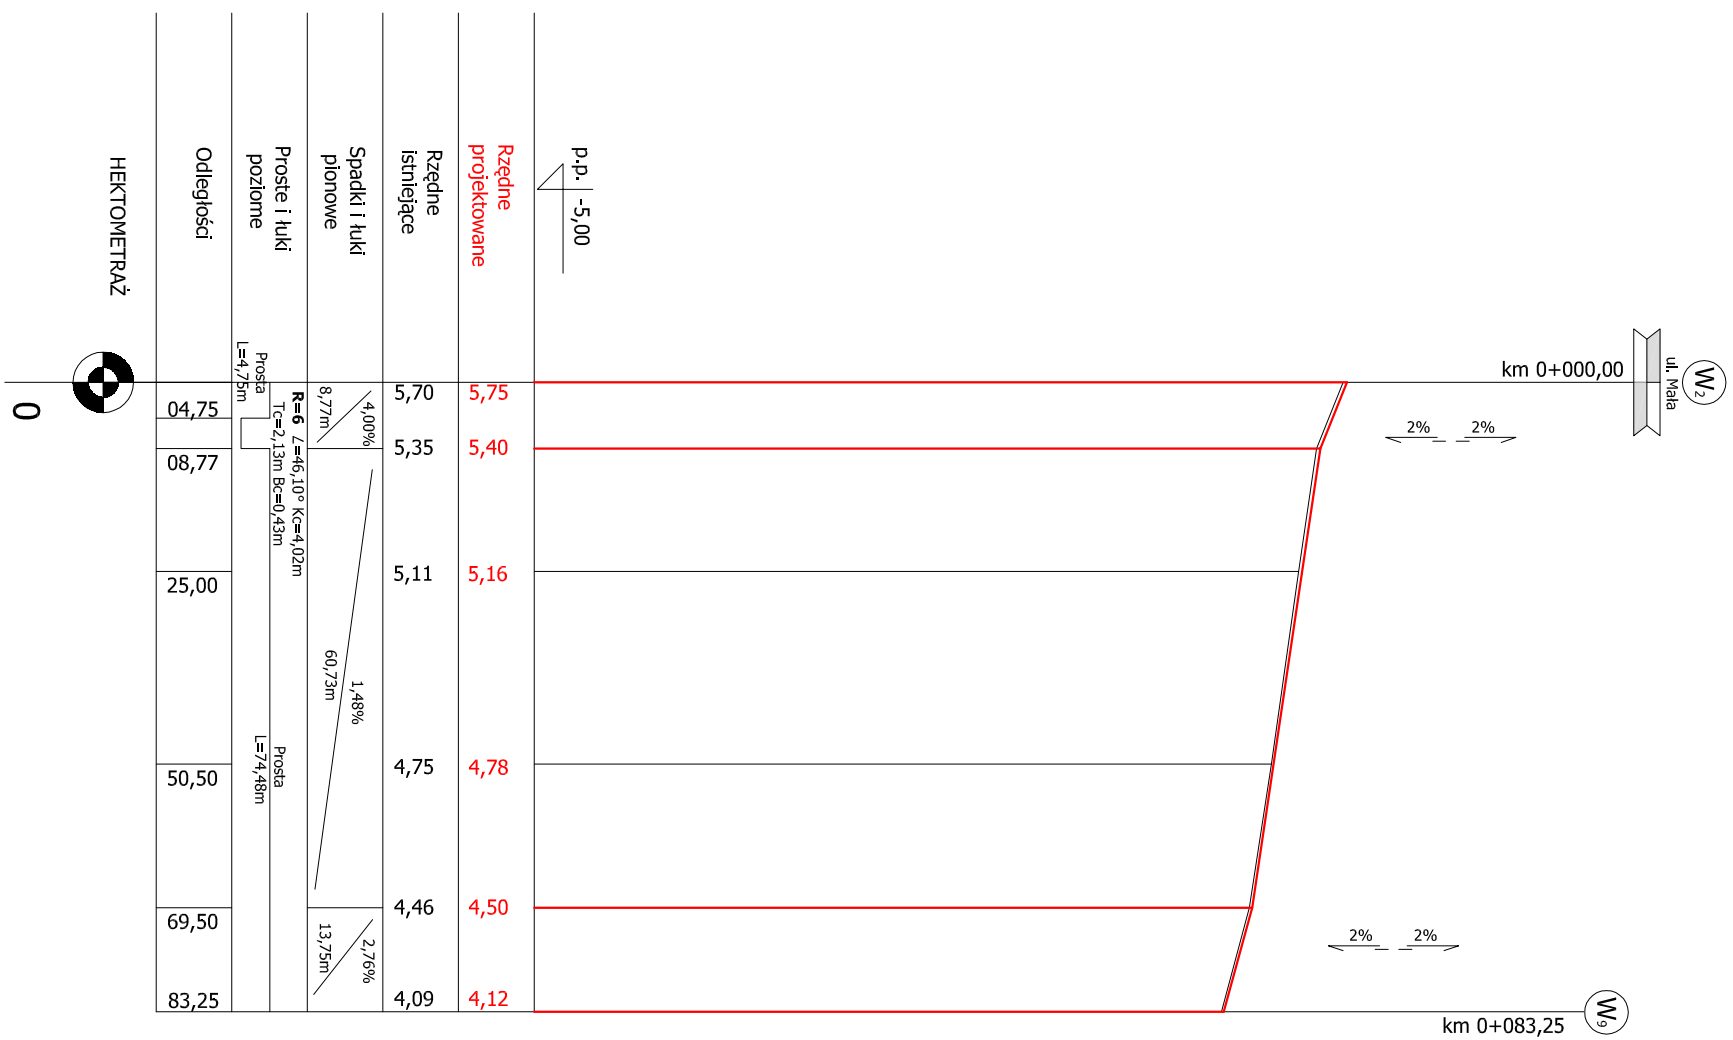

"INŻYNIERIA DROGOWA"	
ul. Parkowa 1b 72-510 Wolań NIP: 855-100-31-80	kom. 602 257 335 email: wolin.drozmiala@neostrada.pl
INWESTOR:	Gmina Międzyzdroje
ZADANIE:	ul. Książek Pomorskich 5, 72-500 Międzyzdroje Przebudowa drogi gminnej dojazdowej - ul. Małej w Wąpicy wraz z budową oświetlenia ulicznego dz. nr 242 dr, 82/6 dr i 251/2 dr
MIEJSCOWOŚĆ:	Wąpica, Gmina Międzyzdroje
BRANŻA:	DROGI
TYTUŁ:	PROFIL PODŁUŻNY W 2 - W 9
PROJEKTOWAŁ:	1:100/1000
OPRACOWAŁ:	Podpis:
Rys. nr 3	Kwiecień 2017 r.
PROJEKT OPRACOWANO W PROGRAMIE: AUTOCAD - licencja s/n 344-073494	