
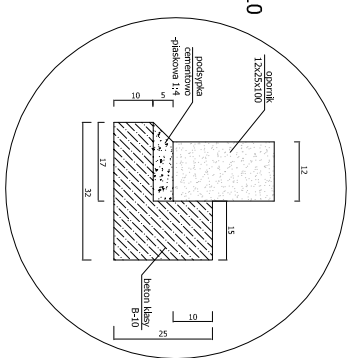


PRZEKRÓJ NORMALNY B-B

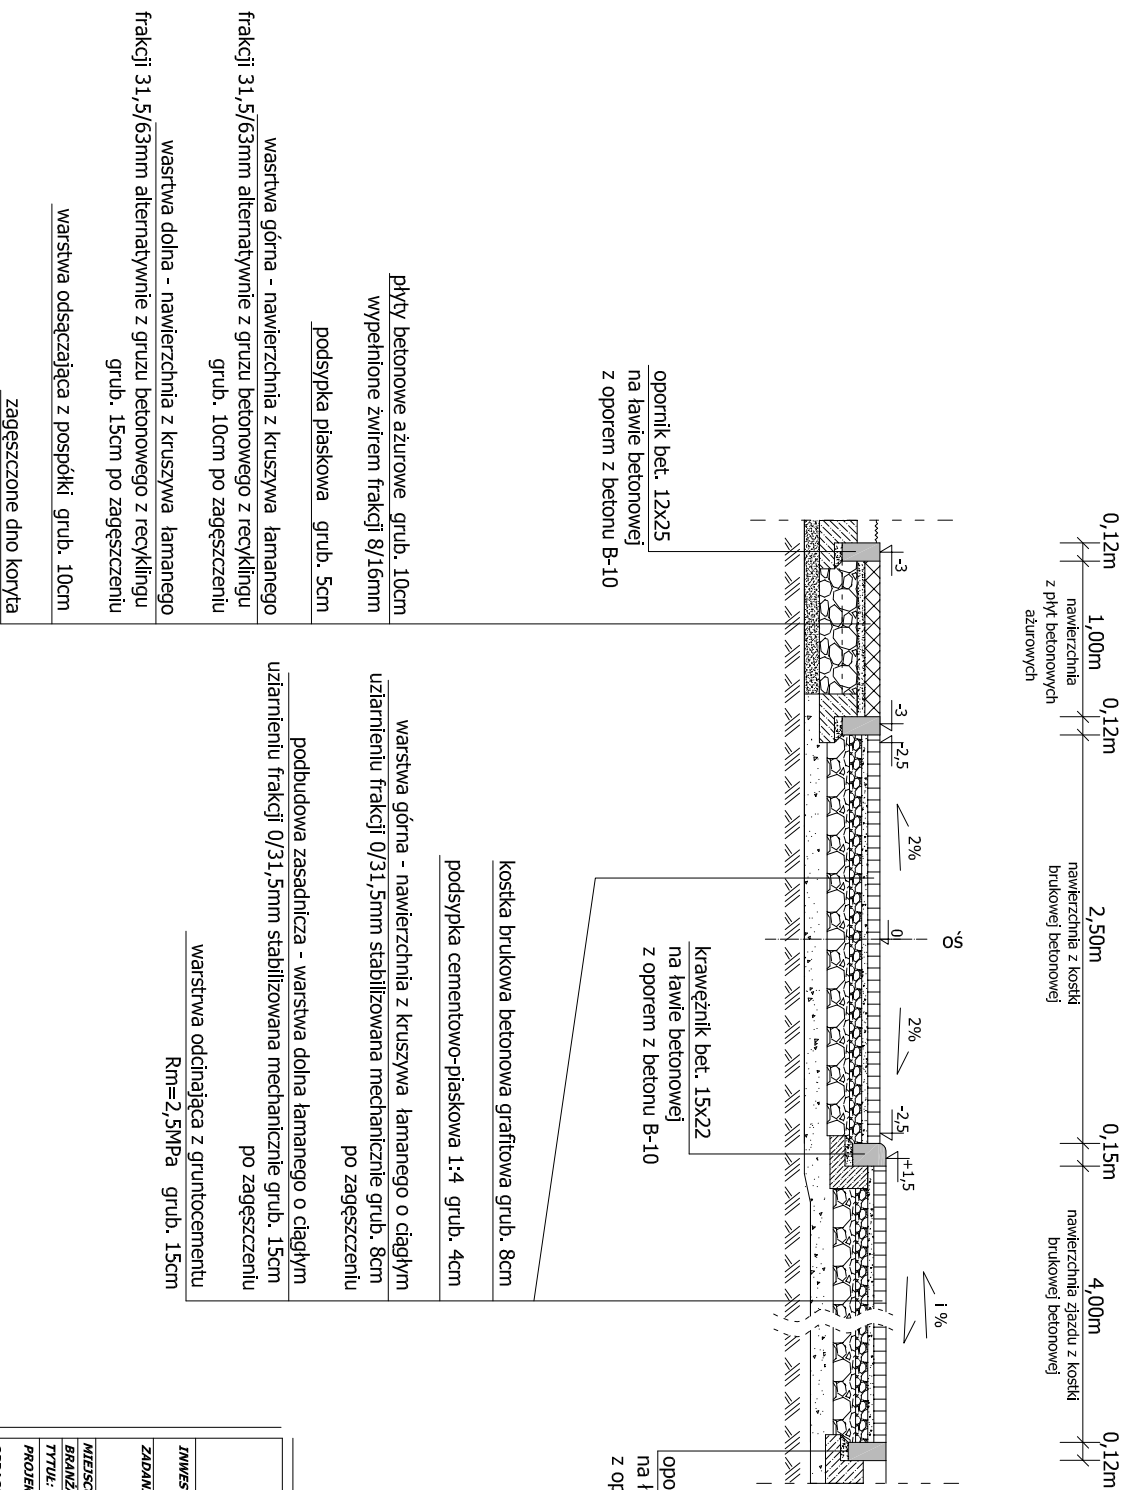

| | |
|---|--|
| "INŻYNIERIA DROGOWA" | |
| ul. Parkowa 1b 72-510 Woliń NIP : 855-100-31-80 | |
| kom.: 603 257 335 email: woli@inymaie@nesrad.pl | |
| INWESTOR : | Gmina Międzyzdroje |
| ZADANIE : | ul. Księża Pomorskich 5, 72-500 Międzyzdroje Przebudowa drogi gminnej dojazdowej - ul. Malej w Wąpnicy wraz z budową odwietlenia ulicznego dz. nr 242/01, 82/16/01/1251/2/01 |
| MIĘSCOWOŚĆ: | Wąpnica, Gmina Międzyzdroje |
| BRANŻA: | DRÓG |
| TYTUŁ: | PRZEKRÓJ NORMALNY B-B |
| PROJEKTOWAŁ : | 1:50 |
| OPRACOWAŁ : | Podpis: |
| Rys. nr 5 | Kwiecień 2017 r. |
| PROJEKT OPRAKOWANO W PROGRAMIE: AUTOCAD - wersja: s/n:344-0724304 | |