

**OGŁOSZENIE**

Burmistrz Międzyzdrojów ogłasza pierwszy ustny przetarg nieograniczony na wydzierżawienie wyznaczonego miejsca w Międzyzdrojach na okres od 01 lipca 2010r. do 31 sierpnia 2010r.

**Przetarg zostanie przeprowadzony w dniu 20 maja 2010r. o godzinie 10<sup>30</sup> w siedzibie Urzędu Miejskiego w Międzyzdrojach przy ul. Książąt Pomorskich 5.**

Lp	Opis przedmiotu przetargu	Przeznaczenie terenu Sposób zagospodarowania	Cena wywoławcza czynszu za cały okres trwania dzierżawy	Wysokość wadium	Wysokość postąpienia
1	2	3	4	5	6
1	Miejsce o pow. <b>15m<sup>2</sup></b> , wyznaczone na terenie działki nr 255, obręb 20 miasta Międzyzdroje, KW – 18324, oznaczone na załączniku mapowym do niniejszego zarządzenia.	Miejsce przeznaczone na ustawienie kontenera sanitarnego w celu prowadzenia szaletów publicznych.	4.000,00zł	1.000,00zł	100,00zł

**Czynsz dzierżawny obciążony jest podatkiem VAT w wysokości 22%.**

**Warunkiem przystąpienia do przetargu jest wpłacenie wadium do dnia 19 maja 2010r. (włącznie) na rachunek bankowy Urzędu Miejskiego BGŻ S.A. Oddział Wojewódzki w Szczecinie, Filia w Międzyzdrojach, Nr konta : 38203000451110000000547180.**

Za datę wniesienia wadium uważa się datę wpływu środków pieniężnych na rachunek Urzędu Miejskiego.

Warunkiem udziału w przetargu jest:

- Przedłożenie komisji przetargowej dowodu wniesienia wadium,
- Osobiste stawiennictwo w dniu przetargu z dowodem tożsamości lub reprezentowanie przez pełnomocnika na podstawie pełnomocnictwa sporządzonego notarialnie.

Wadium osoby wygrywającej przetarg zalicza się na poczet czynszu dzierżawnego.

Wadium pozostałym uczestnikom przetargu zostanie zwrócone na wskazany rachunek bankowy po zakończeniu przetargu, zgodnie z obowiązującymi przepisami.

**Wadium ulega przepadkowi w sytuacji uchylecia się osoby wygrywającej przetarg od zawarcia umowy w terminie do dnia 10.06.2010r. i wpłaty w terminie do dnia 10.06.2010r. ustalonego w wyniku przetargu czynszu za cały okres trwania dzierżawy, tj. za okres od 01.07. – 31.08.2010r.**

Dodatkowym warunkiem przystąpienia do przetargu jest złożenie oświadczenia, że :

- Oferent zapoznał się z warunkami przetargu i przyjmuje je bez zastrzeżeń,
- Oferent nie zalega z płatnościami wobec gminy.


#### **Informacje dodatkowe**

1. Dzierżawca zobowiązany będzie do uzyskania niezbędnych pozwoleń i uzgodnień od właściwych organów.
2. Dzierżawca zobowiązany będzie do utrzymania porządku i czystości na dzierżawionym terenie oraz na terenie przyległym, do stosowania się do zaleceń służb sanitarnych, porządkowych i administracyjnych oraz podpisania umowy na wywóz nieczystości z Zakładem Ochrony Środowiska w Międzyzdrojach,
3. Dzierżawca we własnym zakresie zapewni wykonanie infrastruktury technicznej do wydzierżawionego terenu,
4. Dzierżawca prowadzi działalność na własny koszt i ryzyko,
5. Dzierżawca nie może bez zgody Wydierżawiającego poddzierżawiać wydierżawionego terenu osobom trzecim,
6. Po zakończeniu dzierżawy, Dzierżawca zobowiązany będzie opuścić i uprzątnąć wydierżawiony teren i wydać Wydierżawiającemu w stanie wolnym od praw i rzeczy osób trzecich bez zwrotu poniesionych nakładów.

 **Z up. BURMISTRZA**  
*Flotyński*  
mgr **Małusz Flotyński**  
Zastępca Burmistrza



Załącznik mapowy  
 do Zarządzenia Nr 80/GE0/2010  
 Burmistrza Międzyzdrój  
 z dnia 10-maja 2010r.

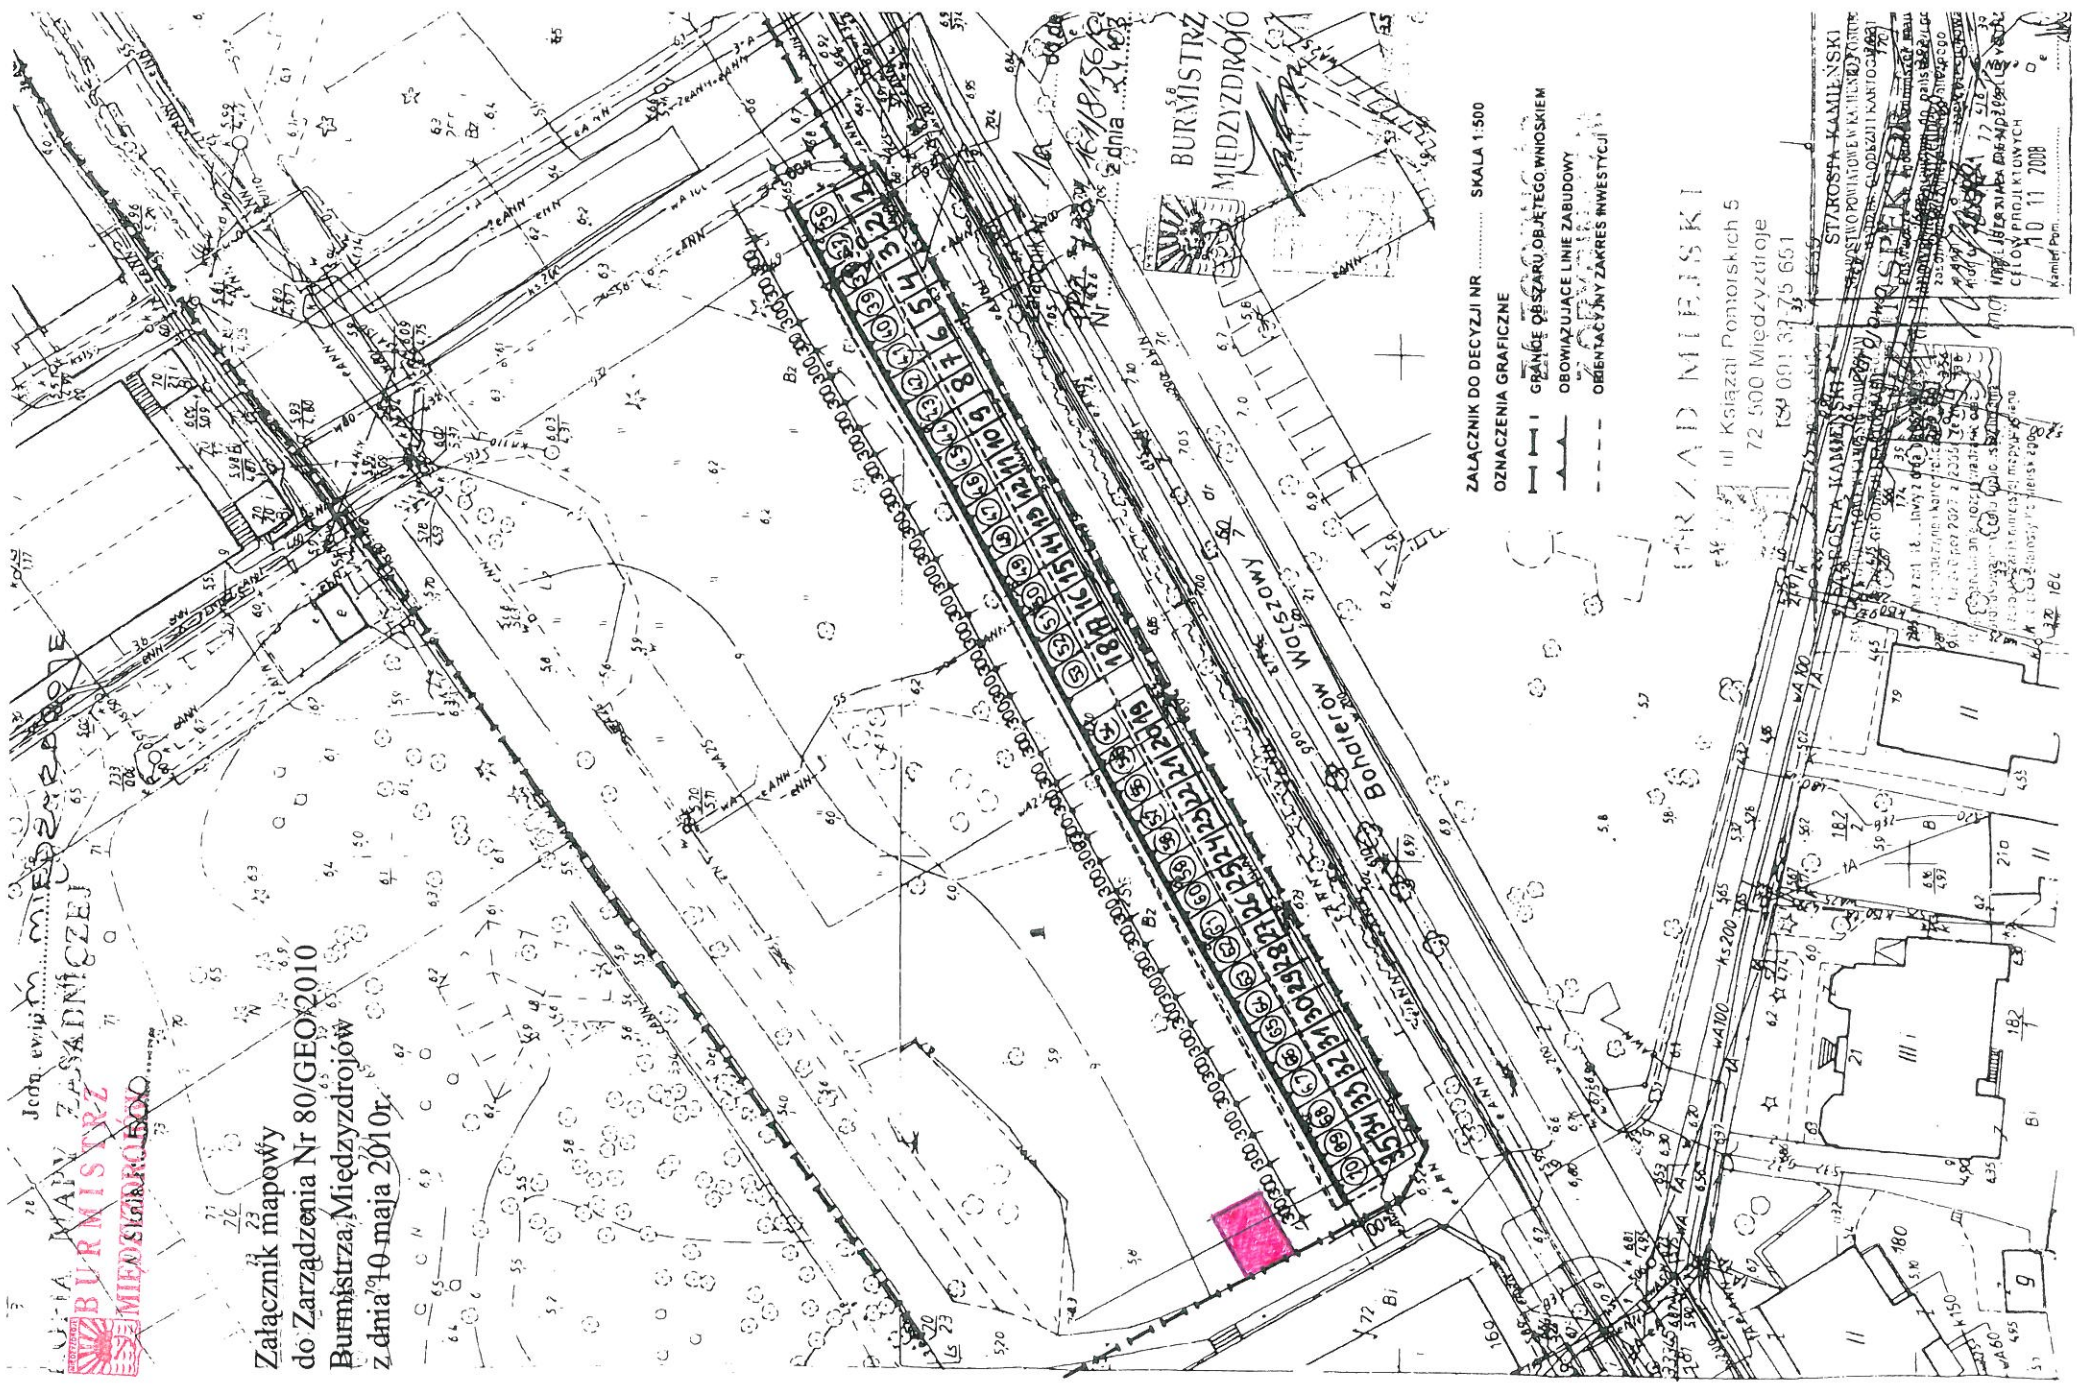

ZAŁĄCZNIK DO DECYZJI NR ..... SKALA 1:500  
 OZNACZENIA GRAFICZNE  
 I GRANICE OBSZARU OBJĘTEGO WNOSKIEM  
 OBOWIĄZUJĄCE LINIE ZABUDOWY  
 ORIENTACYJNY ZAKRES INWESTYCJI

**URZĄD MIEJSKI**  
 ul. Kalazaj Pomorskich 5  
 72-500 Międzyzdrój  
 154 001 33 75 661

STYROSTA KAMIENSKI  
 URZĘDNIKI  
 17.05.2010  
 10.11.2008