RADA MIEJSKA
w MIĘDZYZDROJACH

MIEJSCOWY PLAN ZAGOSPODAROWANIA PRZESTRZENNEGO

TERENU POŁOŻONEGO W REJONIE ULIC: NOWOMYŚLIWSKIEJ I POLNEJ W MIĘDZYZDROJACH - SKALA 1:1000
(OBRĘBY NR 16 I 19 JEDNOSTKI EWIDENCYJNEJ M.MIĘDZYZDROJE)

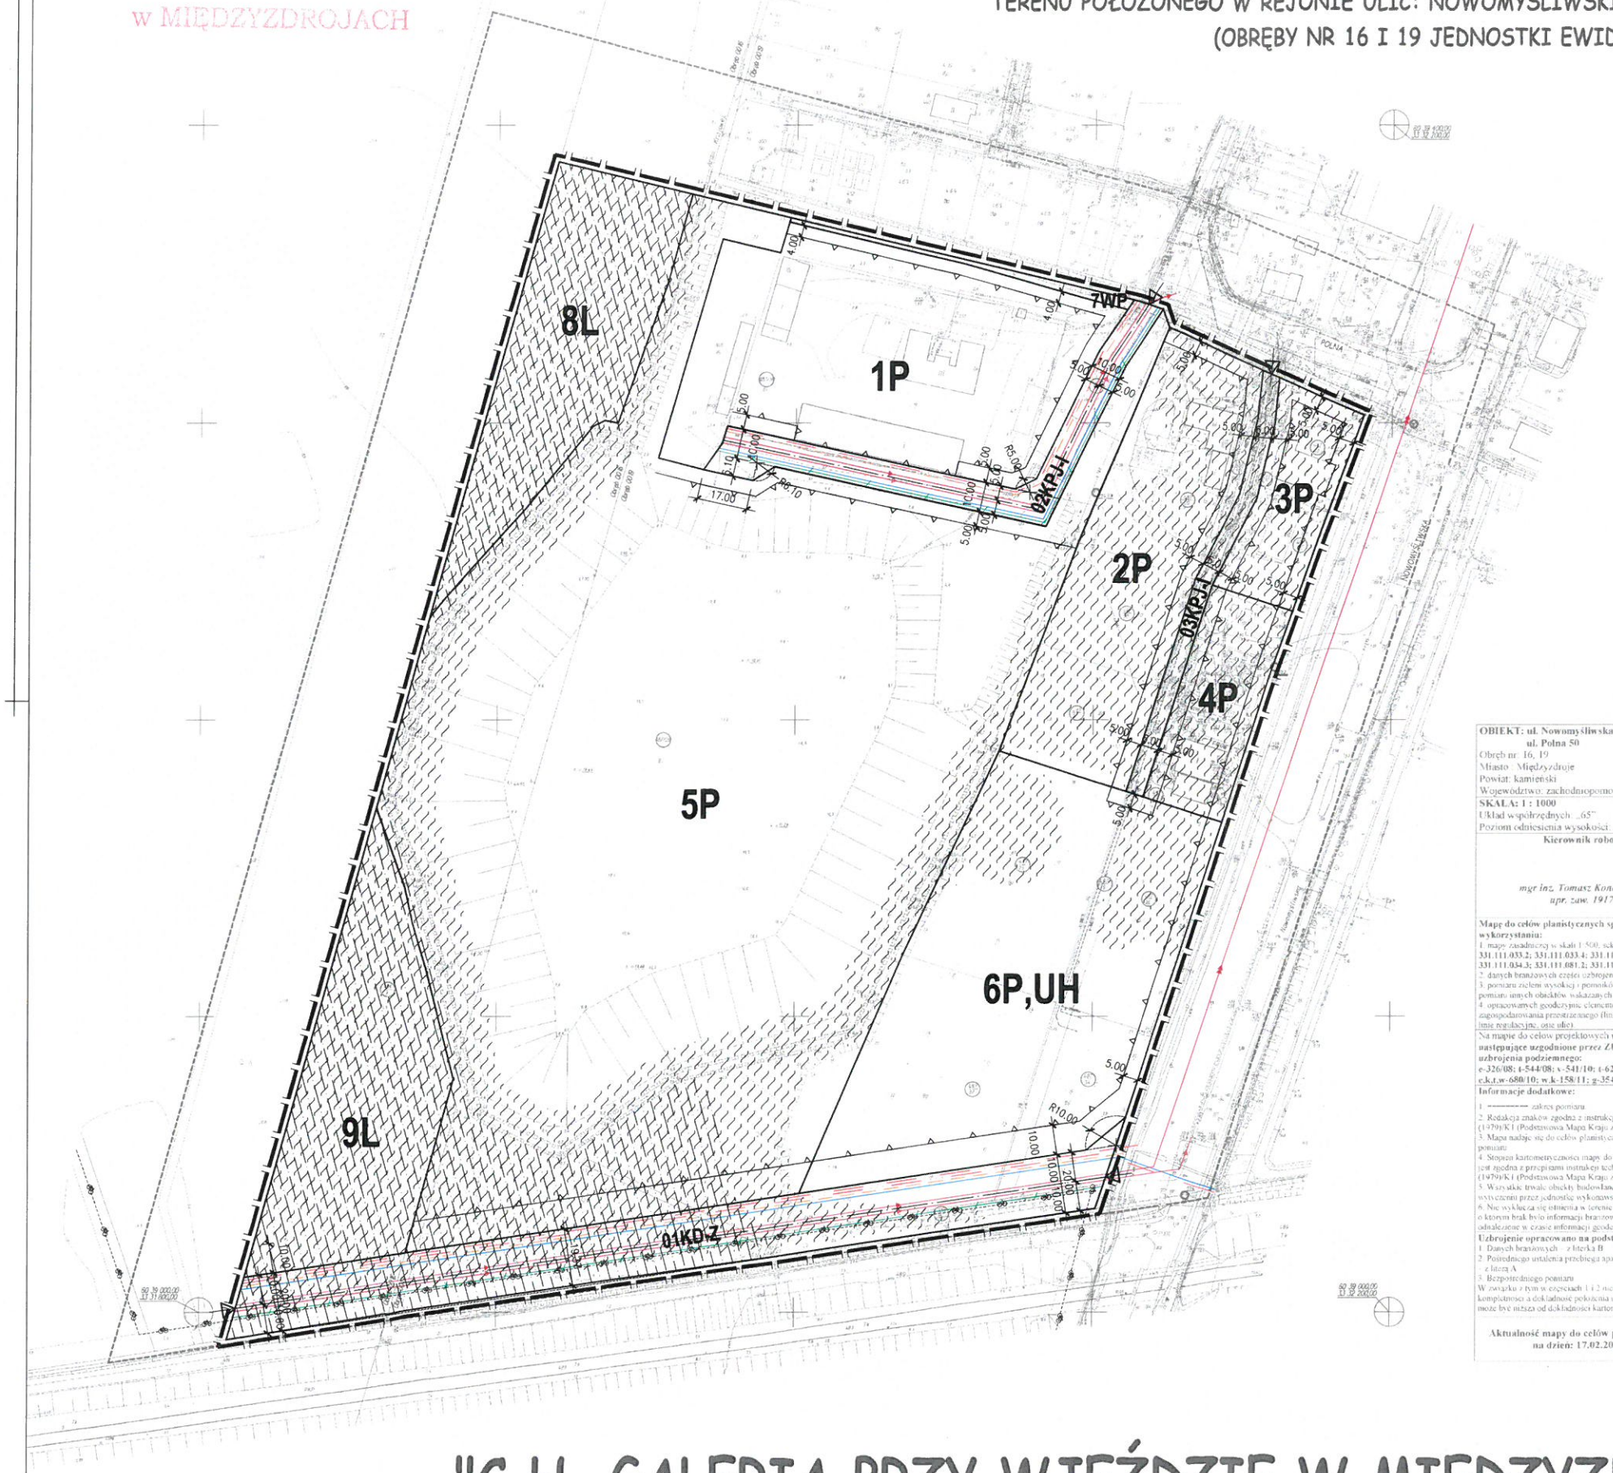

OBIEKT: ul. Nowomyśliwska od nr 84 do 98, ul. Polna 50
Obręb nr 16, 19
Miasto Międzyzdroje
Powiat: kamieński
Województwo: zachodniopomorskie
SKALA: 1 : 1000
Układ współrzędnych: „65"
Poziom odniesienia wysokości: „Kronsztadt"

Kierownik roboty:

mgr inż. Tomasz Konarzewski
upr. zaw. 19175

Mapę do celów planistycznych sporządzono przy wykorzystaniu:
1. mapy zasadniczej w skali 1:500, sekcja nr: 331.111.033.2; 331.111.033.4; 331.111.034.1; 331.111.034.3; 331.111.081.2; 331.111.082.1
2. danych branżowych o sieciach uzbrojenia podziemnego
3. pomiaru zielonej wysokiej z pomoków, otworów oraz pomiaru innych obiektów wskazanych przez projektanta
4. opracowanych geodezyjnie elementów planu zagospodarowania przestrzennego (linie rozgraniczające, linie regulacyjne, inne linie)

Na mapie do celów projektowych **wykazano następujące uzgodnione przez ZUDP projekty sieci uzbrojenia podziemnego:**
e-326/08; t-544/08; s-541/10; t-627/10; e-668/10; e.k.t.w-680/10; w.k-158/11; g-354/11

Informacje dodatkowe:
1. ———— zakres pomiaru
2. Rodzaj i znaków zgodnie z instrukcją techniczną K-1 (1979)/K1 (Podstawowa Mapa Kraju z 1998 r.).
3. Mapa nadaje się do celów planistycznych w zakresie pomiaru.
4. Stopień kartometryczności mapy do celów projektowych jest zgodna z przepisami instrukcji technicznej K-1 (1979)/K1 (Podstawowa Mapa Kraju z 1998 r.).
5. Wszystkie trwale obiekty budowlane podlegają wyłączeniu przez jednostkę wykonawczą geodezyjnego.
6. Nie wyklucza się istnienia w terenie również uzbrojenia o którym brak było informacji branżowych i nie zostało odnalezione w czasie informacji geodezyjnej.

Uzbrojenie opracowano na podstawie:
1. Danych branżowych – z literką B
2. Pośredniego ustalenia przebiegu aparaturą elektroniczną z literą A
3. Bezpośredniego pomiaru

W związku z tym w częściach 1 i 2 nie gwarantuje się kompletności a dokładność położenia uzbrojenia na mapie może być niższa od dokładności kartometrycznej mapy.

Aktualność mapy do celów planistycznych na dzień: 17.02.2012 r.

„GEODEZJA"
Tomasz Konarzewski
ul. Kaliningr. 7
72-500 Międzyzdroje
NIP: 855-131-31-30
e-mail: geo@konto.pl, http://www.geokonto.pl
tel. 091/3280412, 888-414-905

Wykonano w ramach roboty geodezyjnej **KERG nr: 150/2012**

W zakresie opracowania znajdują się punkty osnowy geodezyjnej nr:
11439; 094, 102
Rp 1109
Podlegające ochronie na podst. Art. 15, art. 48 ust 1 pkt 3 ustawy Prawo geodezyjne i kartograficzne.

Granice i nr działek ewidencyjnych
Według danych
WG i K Starostwa Powiatowego
w Kamieniu Pomorskim z dnia 17.02.2012

REJESTRACJA:

LEGENDA:

	GRANICE PLANU MIEJSCOWEGO ZAGOSPODAROWANIA PRZESTRZENNEGO
	LINIE ROZGRANICZAJĄCE TERENU
	NIEPRZEKRACZALNE LINIE ZABUDOWY
	OSIE DRÓG
	WJAZDY NA TEREN

PUNKTOWE TERENY:

P	PRODUKCYJNO-SKŁADOWO-MAGAZYNOWE ORAZ SZTAFAŻOWO PRODUKCJI ROLNO-OGRODNICZEJ
UH	HANDLU WIELKOPOWIERZCHNIOWEGO Z USŁUGAMI
WP	OŚRODKI OBSŁUGI PODRÓŻNYCH
L	LASY

TERENY KOMUNIKACJI:

KD-Z	DROGA PUBLICZNA KLASY ZBIORCZEJ
KPJ-I	PUBLICZNY CIĄG PIESZO-JEZDNY - KORYTARZ INFRASTRUKTURY

ZASADY PRZEBIEGU SIECI:

	WODOCIĄGOWEJ
	KANALIZACJI SIEBNEJ GRAWITACYJNEJ
	RUROCIĄGU TŁOCZNEGO ŚCIEKÓW
	KANALIZACJI DESZCZOWEJ
	NAŁOŻONEJ WN
	NAŁOŻONEJ SN
	NAŁOŻONEJ NN
	NAŁOŻONEJ TELEKOMUNIKACYJNEJ

OZNACZENIA INFORMACYJNE:

	NATURA 2000 - OBSZAR SPECJALNEJ OCHRONY PTAKÓW PLH320008
	OBSZAR ZABUDOWY ZWARTEJ
	OBSZAR ZAGROŻENIA POWODZIĄ

10 0 10 20 30 40 50 60 70m

"C.H. GALERIA PRZY WJEŹDZIE W MIĘDZYZDROJACH"

ZAŁĄCZNIK NR 1
DO UCHWAŁY NR XIX/189/16
RADY MIEJSKIEJ W
MIĘDZYZDROJACH
Z DNIA 03.03.2016 R.