


Załącznik do uchwały Nr LIV / 527 / 2014
Rady Miejskiej w Międzyzdrojach z dnia
27 maja 2014 r. w sprawie wyrażenia zgody
na odstąpienie od obowiązku przetargowego
trybu zawarcia umowy dzierżawy

RADA MIEJSKA
w MIĘDZYZDROJACH

Województwo : zachodniopomorskie
Powiat : kamieński
Jedn. ewidencyjna : Międzyzdroje – miasto
Obręb ewidencyjny : 20-Międzyzdroje miasto

Mapa z propozycją wydzierżawienia terenu
działki nr 74/3 na okres 30lat z przeznaczeniem
na wybudowanie garażu podziemnego dla plano-
wanego obiektu hotelowego na terenie Spółki Prima

skala 1:500

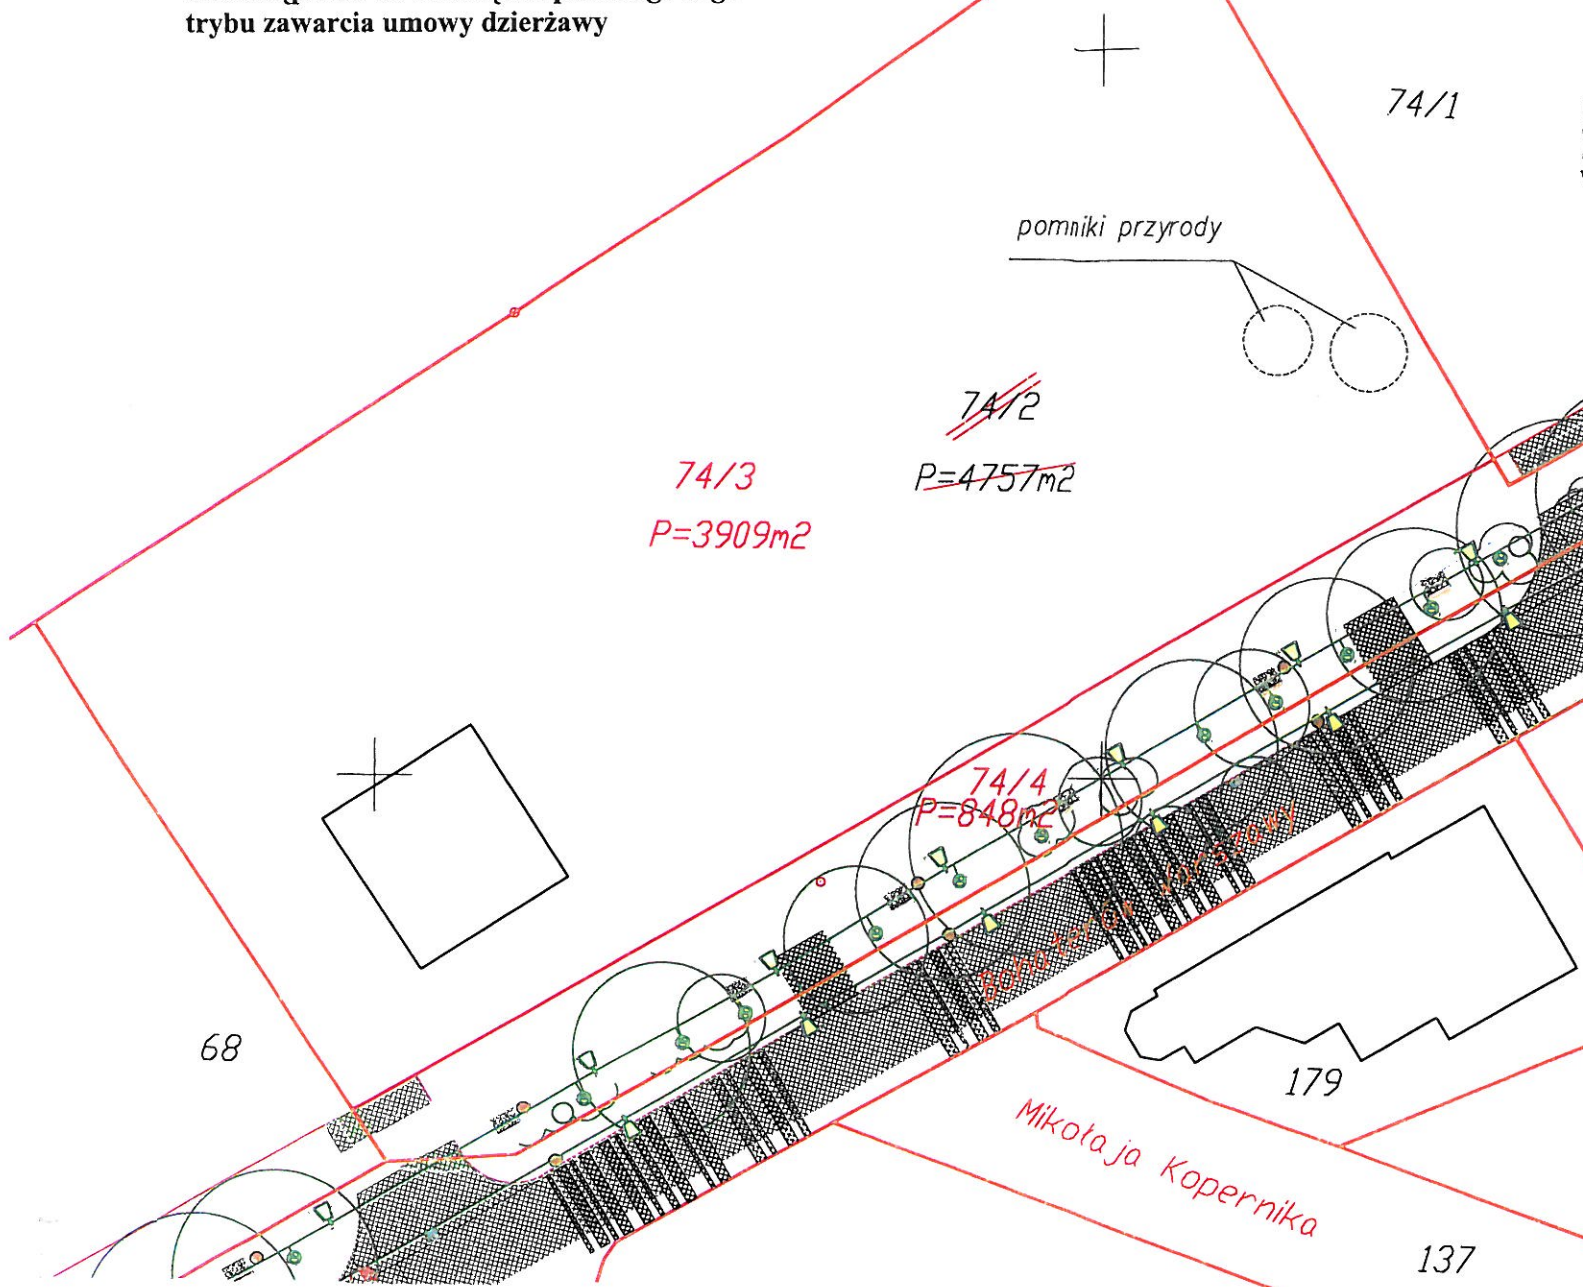

Obliczył:

GEODETA UPRAWNIONY
mgr inż. Tomasz Kończewski
uprawnienia geodezyjne nr 19175

GEODEZJA
Tomasz Kończewski
ul Kolejowa 7 72-500 Międzyzdroje
tel 91 32 80 842, 888 838 905
NIP 855-131-31-30

Międzyzdroje, dn. 22.04.2014r
Ks.rob.11042

