

**UCHWAŁA NR XLVIII/515/18
RADY MIEJSKIEJ W MIĘDZYDROJACH**

z dnia 30 sierpnia 2018 r.

w sprawie wyrażenia zgody na ustanowienie służebności przesyłu

Na podstawie art. 18 ust. 2 pkt 9 lit. a) ustawy z dnia 8 marca 1990 roku o samorządzie gminnym (Dz.U. z 2018 r., poz. 994, poz. 1000, poz. 1349 i poz. 1432) w związku z § 12 uchwały Nr XVII/158/07 Rady Miejskiej w Międzyzdrojach z dnia 27 listopada 2007 r. w sprawie zasad nabywania, zbywania i obciążania nieruchomości oraz ich wydzierżawiania lub wynajmowania (Dz. Urz. Woj. Zachodniopomorskiego poz. 100) **uchwała się, co następuje:**

§ 1. 1. Wyraża się zgodę na ustanowienie na rzecz Enea Operator Spółki z ograniczoną odpowiedzialnością z siedzibą w Poznaniu, na czas nieokreślony odpłatnej służebności przesyłu na części nieruchomości będącej własnością gminy Międzyzdroje, objętej księgą wieczystą prowadzoną przez Sąd Rejonowy w Świnoujściu, Wydział Ksiąg Wieczystych Nr SZ1W/00045505/2, stanowiącej działkę nr 548, obręb 19 miasta Międzyzdroje, w części o powierzchni 34 m² (pas o szerokości 0,5 m i długości 68 m), zgodnie z przebiegiem wskazanym na załączniku mapowym.


2. Zakres wykonywania służebności przesyłu ogranicza się do ułożenia kabla elektroenergetycznego, prawa do korzystania z nieruchomości zgodnie z przeznaczeniem znajdujących się na tej nieruchomości sieci, umożliwiającego w szczególności korzystanie i pobieranie pożytków z tych sieci oraz prawa swobodnego dostępu i dojazdu w celu usuwania awarii, wykonywania prac eksploatacyjnych i konserwatorskich, remontowych, modernizacyjnych i wymiany sieci.

§ 2. Wykonanie uchwały powierza się Burmistrzowi Międzyzdrojów.

§ 3. Uchwała wchodzi w życie z dniem podjęcia.

Przewodniczący Rady
Miejskiej

Jan Magda

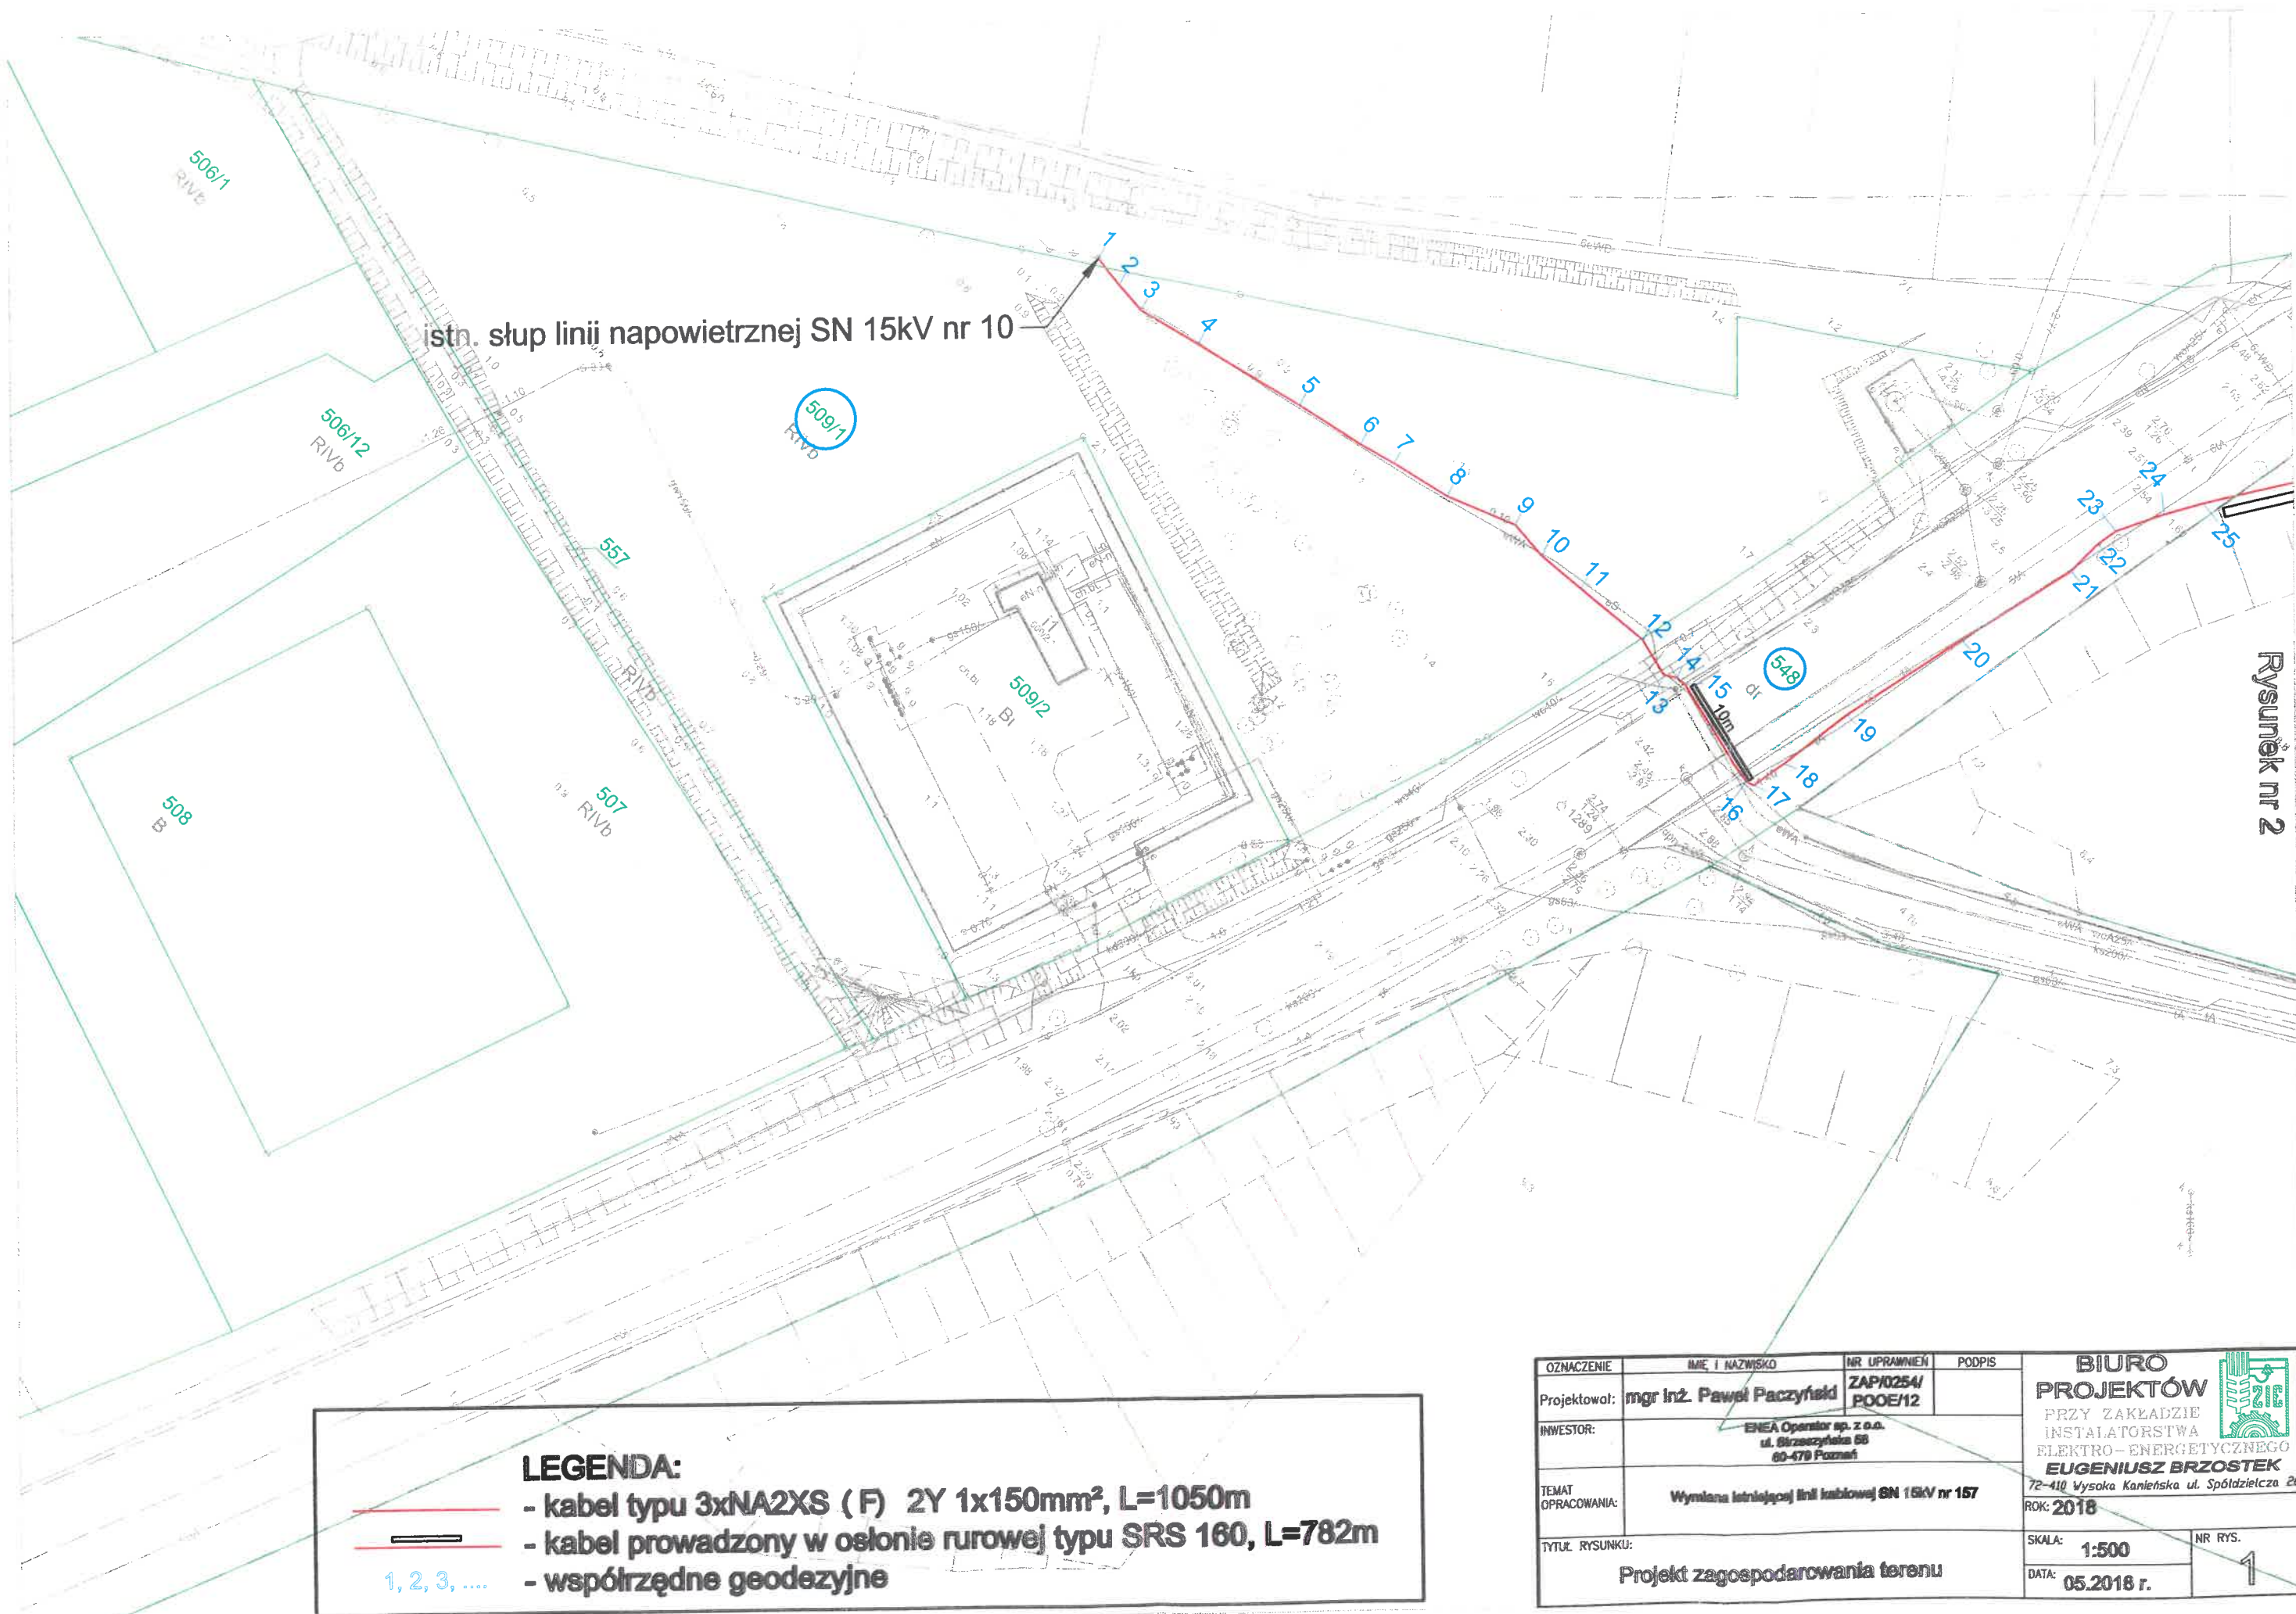

istn. słup linii napowietrznej SN 15kV nr 10

LEGENDA:

- - kabel typu 3xNA2XS (F) 2Y 1x150mm², L=1050m
- kabel prowadzony w osłonie rurowej typu SRS 160, L=782m
- 1, 2, 3, - współrzędne geodezyjne

Rysunek nr 2

OZNACZENIE	IMIE I NAZWISKO	NR UPRAWNIEN	PODPIS	BIURO PROJEKTÓW	
Projektował:	mgr inż. Paweł Paczyński	ZAP/0254/		PRZY ZAKŁADZIE INSTALATORSTWA ELEKTRO-ENERGETYCZNEGO EUGENIUSZ BRZOSTEK	
INWESTOR:	Enea Operator sp. z o.o. ul. Świrszczyńska 58 60-479 Poznań			72-410 Wysoka Kaniełska ul. Spółdzielcza 26	
TEMAT OPRACOWANIA:	Wymiana istniejącej linii kablowej SN 15kV nr 157			ROK: 2018	
TYTUŁ RYSUNKU:	Projekt zagospodarowania terenu			SKALA: 1:500	NR RYS. 1
				DATA: 05.2018 r.	

Uzasadnienie

W związku z wnioskiem Enea Operator Spółka z o.o. o ustanowienie służebności przesyłu na części działki gminnej nr 548, obręb 19 miasta Międzyzdroje, stanowiącej drogę – ul. Niepodległości, w pasie o łącznej długości 68 m i szerokości 0,5 m, w celu ułożenia i użytkowania linii kablowej elektroenergetycznej 15 kV.