

pr.
70/
Wiec
ten sp.
1) nr.
2) nr 7i


od warunk
anowione
lek dostęp
czą udzia

wyżej wy
fi w Kam
mapie z j
h działki
r 11803.
v/w wyk
niku dokł

szy dotyc.
scenie wła.

Burmistrz
został po.

alki nr 70.
admiotowy
rowiona z
lla działek
y w prawic
podstawę

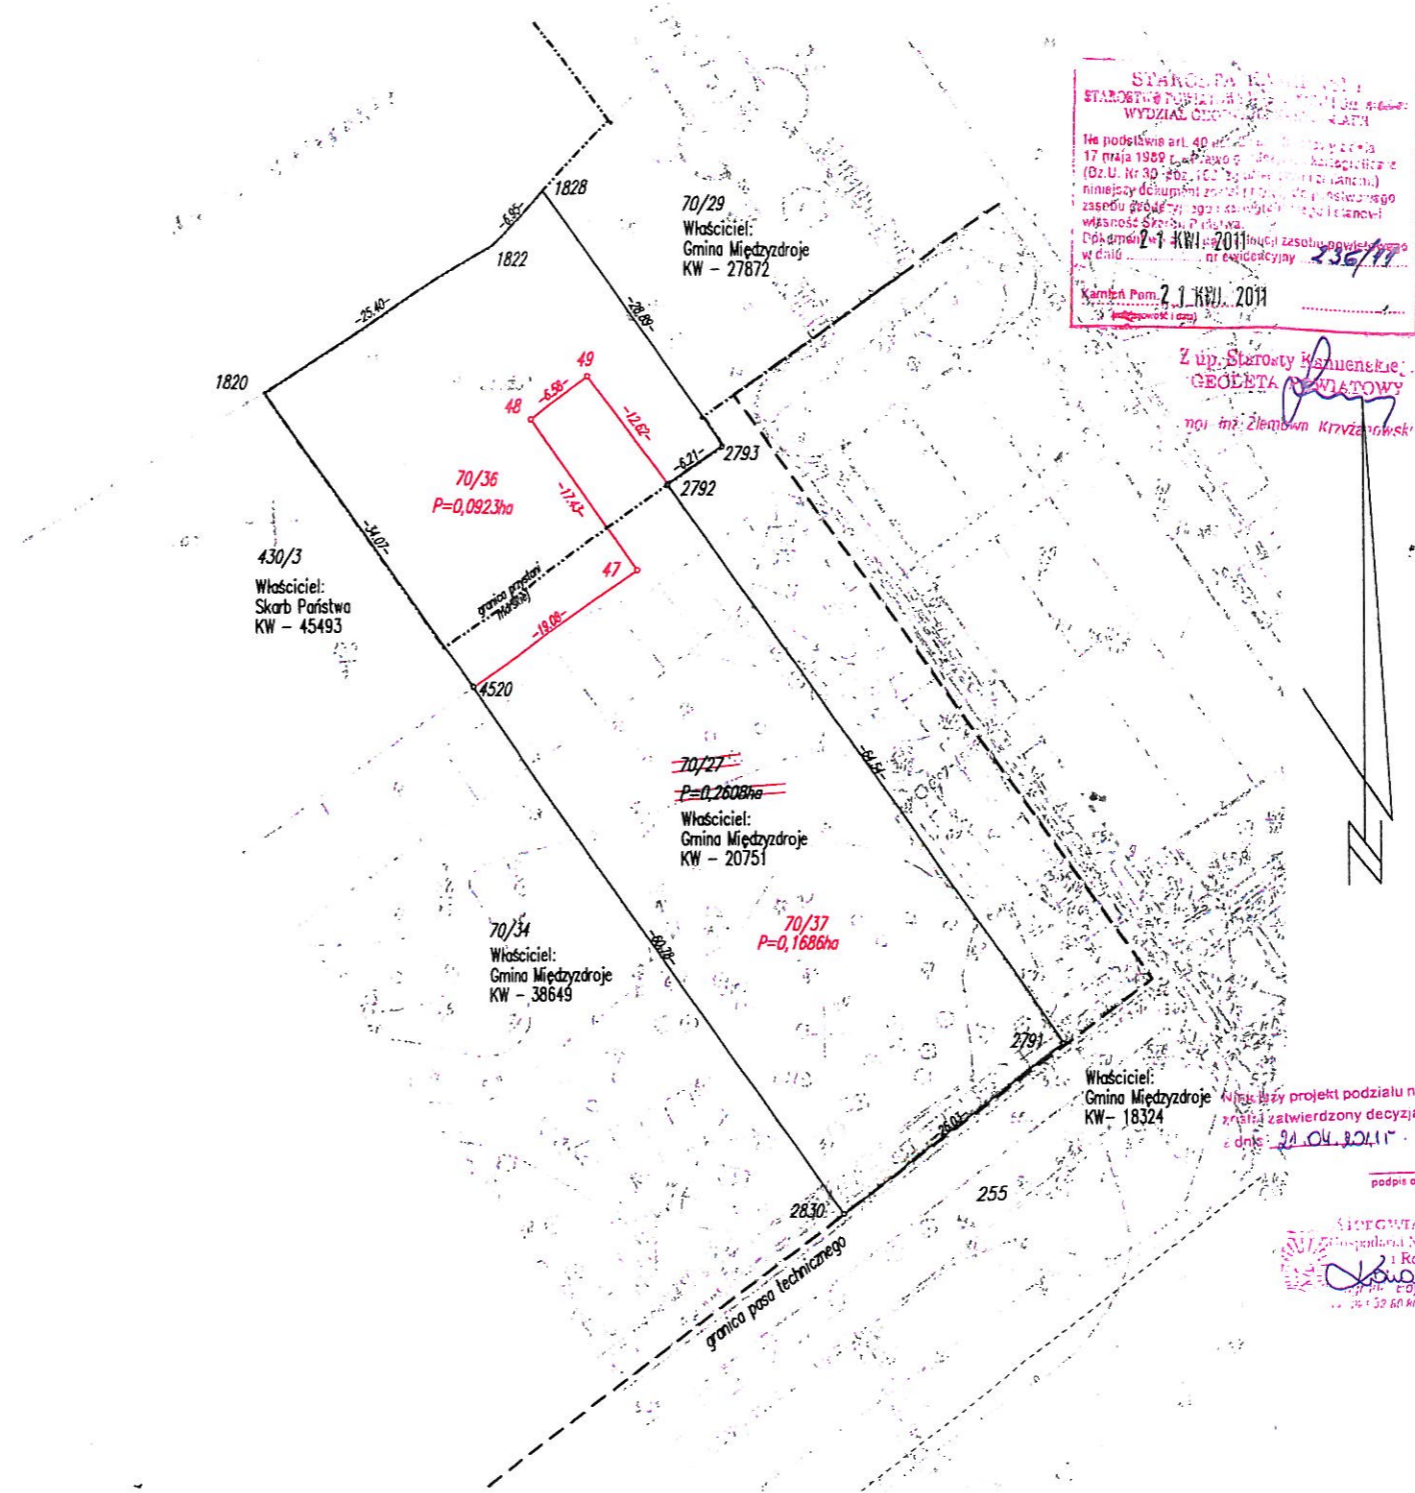

STAROSTWO KAMIEŃSKIE


Kamień Pom. 2 1 KWJ. 2011

Z up. Starosty Kamieńskiego
GEOLETA NOWIATOWY

USŁUGI GEODEZYJNE **GEOPOMIAR**
mgr inż. JACEK BORZYMOWICZ
UL. ROGOZIŃSKIEGO 7, 72-600 ŚWINOUJŚCIE
tel/fax. 091-321-05-34 ; tel kom. 0-601-77-53-56
E-MAIL: GEOPOMIAR@UZNAM.NET.PL ; HTTP://WWW.GEOPOMIAR.UZNAM.NET.PL

Województwo : zachodniopomorskie
Powiat : kamieński
Jedn. ewidencyjna : 320704_4, Międzyzdroje Miasto
Obszar ewidencyjny : 0020, Międzyzdroje 20
Arkusz mapy układ 65: 321.333.2322, 2411
układ 2000: 5.211.16.08.3.3, 13.1.1.1, 13.1.1.2

Ks. rob.: 1109
KERG: 236/2011

PROJEKT PODZIAŁU NIERUCHOMOŚCI
działki nr: 70/27
K. W. 2 0 7 5 1
Międzyzdroje, ul. Bohaterów Warszawy

Fragment mapy zasadniczej skala 1 : 5 0 0

Wykazane na mapie granice nieruchomości przyjęto wg istniejącego stanu prawnego na dzień 24.03.2011r.
Projekt podziału działki ewidencyjnej nr: 70/27 wykonano na aktualnej mapie zasadniczej na dzień 08.04.2011r w skali 1:500.

Niniejszy projekt podziału wraz z wykazem zmian danych ewidencyjnych stanowi integralną całość.

Mapę opracował:
mgr inż. Jacek Borzymowicz
uprawnienia geodezyjne nr: 11803
SWINOUJŚCIE, dn. 08.04.2011 r.


podpis osoby upoważnionej
Jacek Borzymowicz
mgr inż. Jacek Borzymowicz
ul. Rogozińskiego 7, 72-600 Świnoujście
tel/fax 091 321 05 34 ; tel kom 0 601 77 53 56
[podpis]

GEOPOMIAR
mgr inż. Jacek Borzymowicz
ul. Rogozińskiego 7, 72-600 Świnoujście
tel/fax 091 321 05 34 ; tel kom 0 601 77 53 56
[podpis]