



**MIEJSCOWY PLAN ZAGOSPODAROWANIA PRZESTRZENNEGO
MIASTA MIĘDZYZDRÓJE NA TERENIE OGRANICZONYM:
UL. KOMUNALNA, UL. NOWOMYSLIWSKA, UL. WODZICZKI,
CIEKIEM WODNYM "STARY ZDRÓJ",
TORAMI KOLEJOWYMI, UL. NIEPODLEGŁOŚCI**



SKALA 1:1000 - PROJEKT

OZNACZENIA GRAFICZNE

	GRANICE OPRACOWANIA		SZPALERY DZIENNY / OZNAKA DO ZAPISANIA
	LINE ROZSZERZAJĄCE TERENY		WZMOCNIENIA I LINE ZABUDOWY
	TERENY ZABUDOWY		LINE INSTALACJI PODZIEMNYCH
	BIESZKAROWEJ / JEDNORODZINNEJ		CIĄGI PEZELI / PRZEJAZDZIE
	TERENY ZABUDOWY		TERENY OROD NEWIRETRZYCH
	USŁUGOWY / SŁUS WYPOCZYWKOWY		TERENY INFRASTRUKTURY
	TERENY ROZDANKOWYCH ORODÓW		TECHNICZNE - KANALIZACJA
	DZIAŁKOWYCH / TERENY ZIELENI PARKOWE, EE		ELEKTROENERGETYKA

Arkusz nr.2, 1:500

0 25 50m

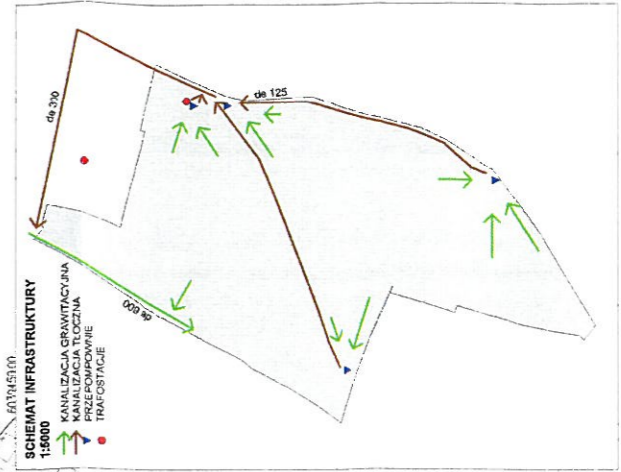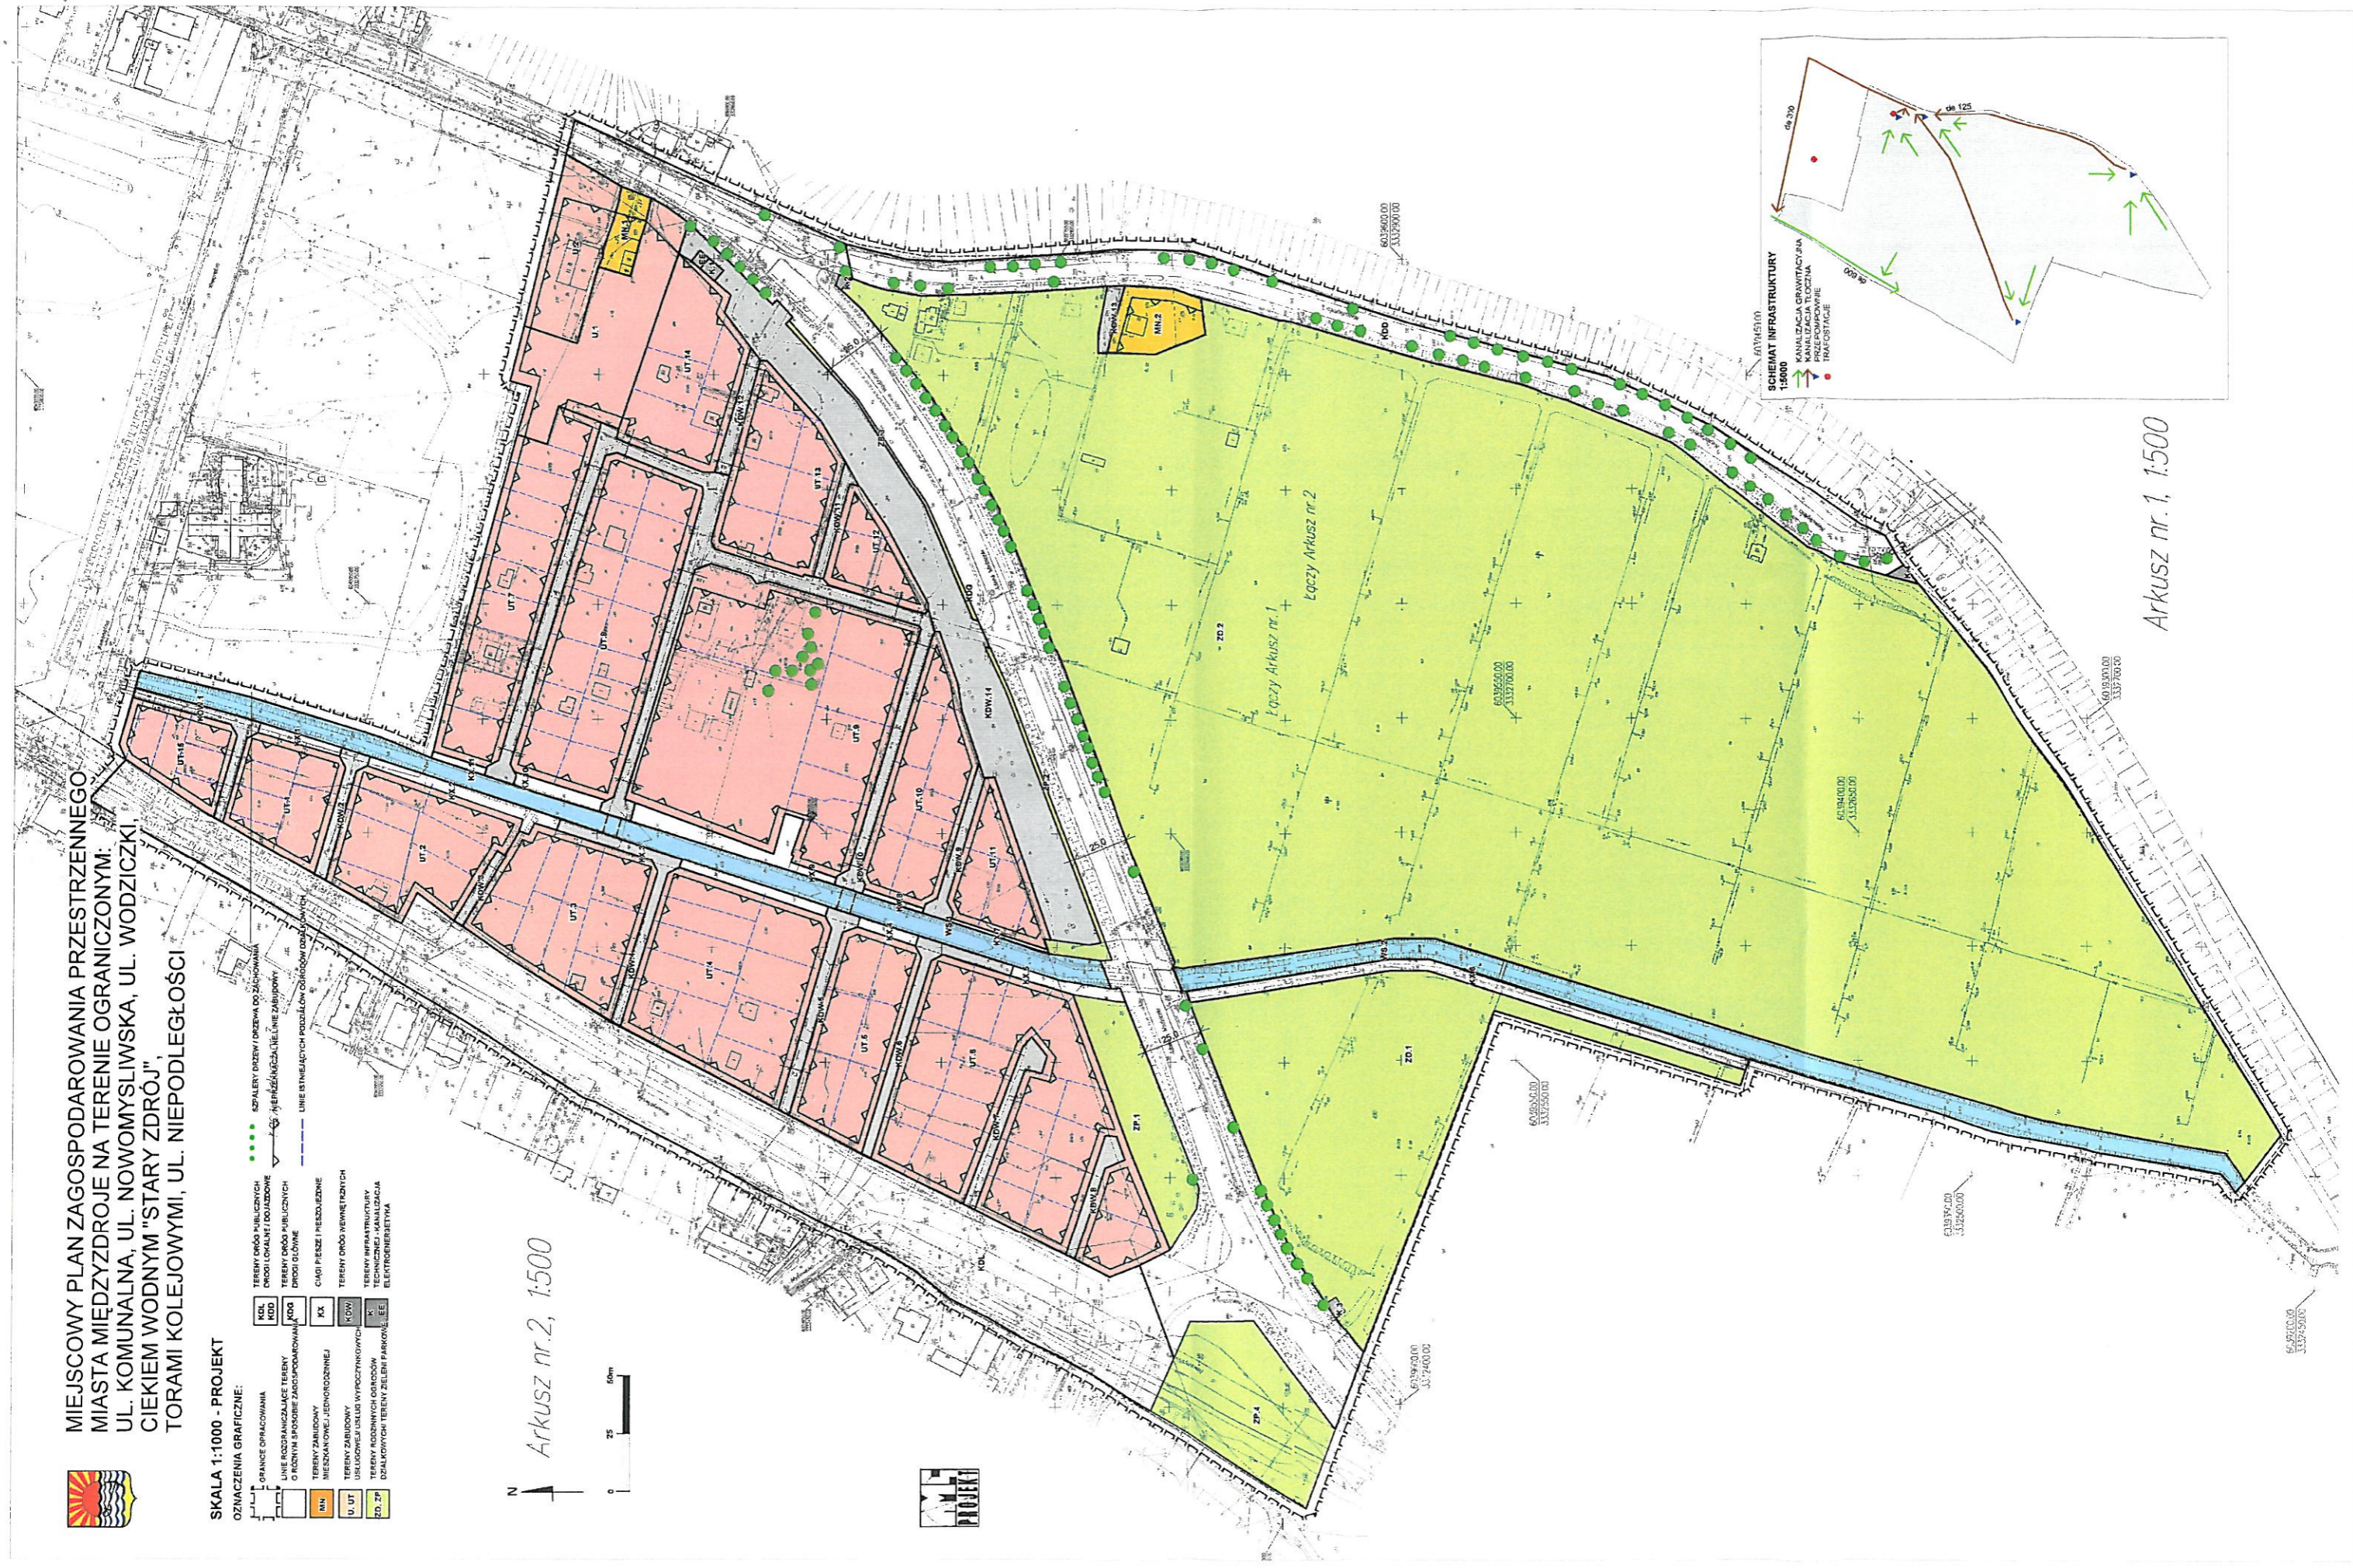

Arkusz nr. 1, 1:500