

Projekt

z dnia 24 sierpnia 2018 r.

Zatwierdzony przez

**UCHWAŁA NR
RADY MIEJSKIEJ W MIĘDZYDROJACH**

z dnia 22 sierpnia 2018 r.

w sprawie wyrażenia zgody na ustanowienie służebności przesyłu


Na podstawie art. 18 ust. 2 pkt 9 lit. a) ustawy z dnia 8 marca 1990 roku o samorządzie gminnym (Dz.U. z 2018 r., poz. 994, poz. 1000, poz. 1349 i poz. 1432) w związku z § 12 uchwały Nr XVII/158/07 Rady Miejskiej w Międzyzdrojach z dnia 27 listopada 2007 r. w sprawie zasad nabywania, zbywania i obciążania nieruchomości oraz ich wydzierżawiania lub wynajmowania (Dz. Urz. Woj. Zachodniopomorskiego poz. 100) **uchwała się, co następuje:**

§ 1. 1. Wyraża się zgodę na ustanowienie na rzecz Enea Operator Spółki z ograniczoną odpowiedzialnością z siedzibą w Poznaniu, na czas nieokreślony odpłatnej służebności przesyłu na części nieruchomości będącej własnością gminy Międzyzdroje, objętej księgą wieczystą prowadzoną przez Sąd Rejonowy w Świnoujściu, Wydział Ksiąg Wieczystych Nr SZ1W/00020750/3, stanowiącej działkę nr 60/3, obręb 20 miasta Międzyzdroje, w części o powierzchni 0,6 m² (pas o szerokości 0,3 m i długości 2 m), zgodnie z przebiegiem wskazanym na załączniku mapowym.

2. Zakres wykonywania służebności przesyłu ogranicza się do ułożenia kabla elektroenergetycznego oraz lokalizacji szafki kablowej i złącza kablowo-pomiarowego, prawa do korzystania z nieruchomości zgodnie z przeznaczeniem znajdujących się na tej nieruchomości sieci, umożliwiającego w szczególności korzystanie i pobieranie pożytków z tych sieci oraz prawa swobodnego dostępu i dojazdu w celu usuwania awarii, wykonywania prac eksploatacyjnych i konserwatorskich, remontowych, modernizacyjnych i wymiany sieci.

§ 2. Wykonanie uchwały powierza się Burmistrzowi Międzyzdrojów.

§ 3. Uchwała wchodzi w życie z dniem podjęcia.

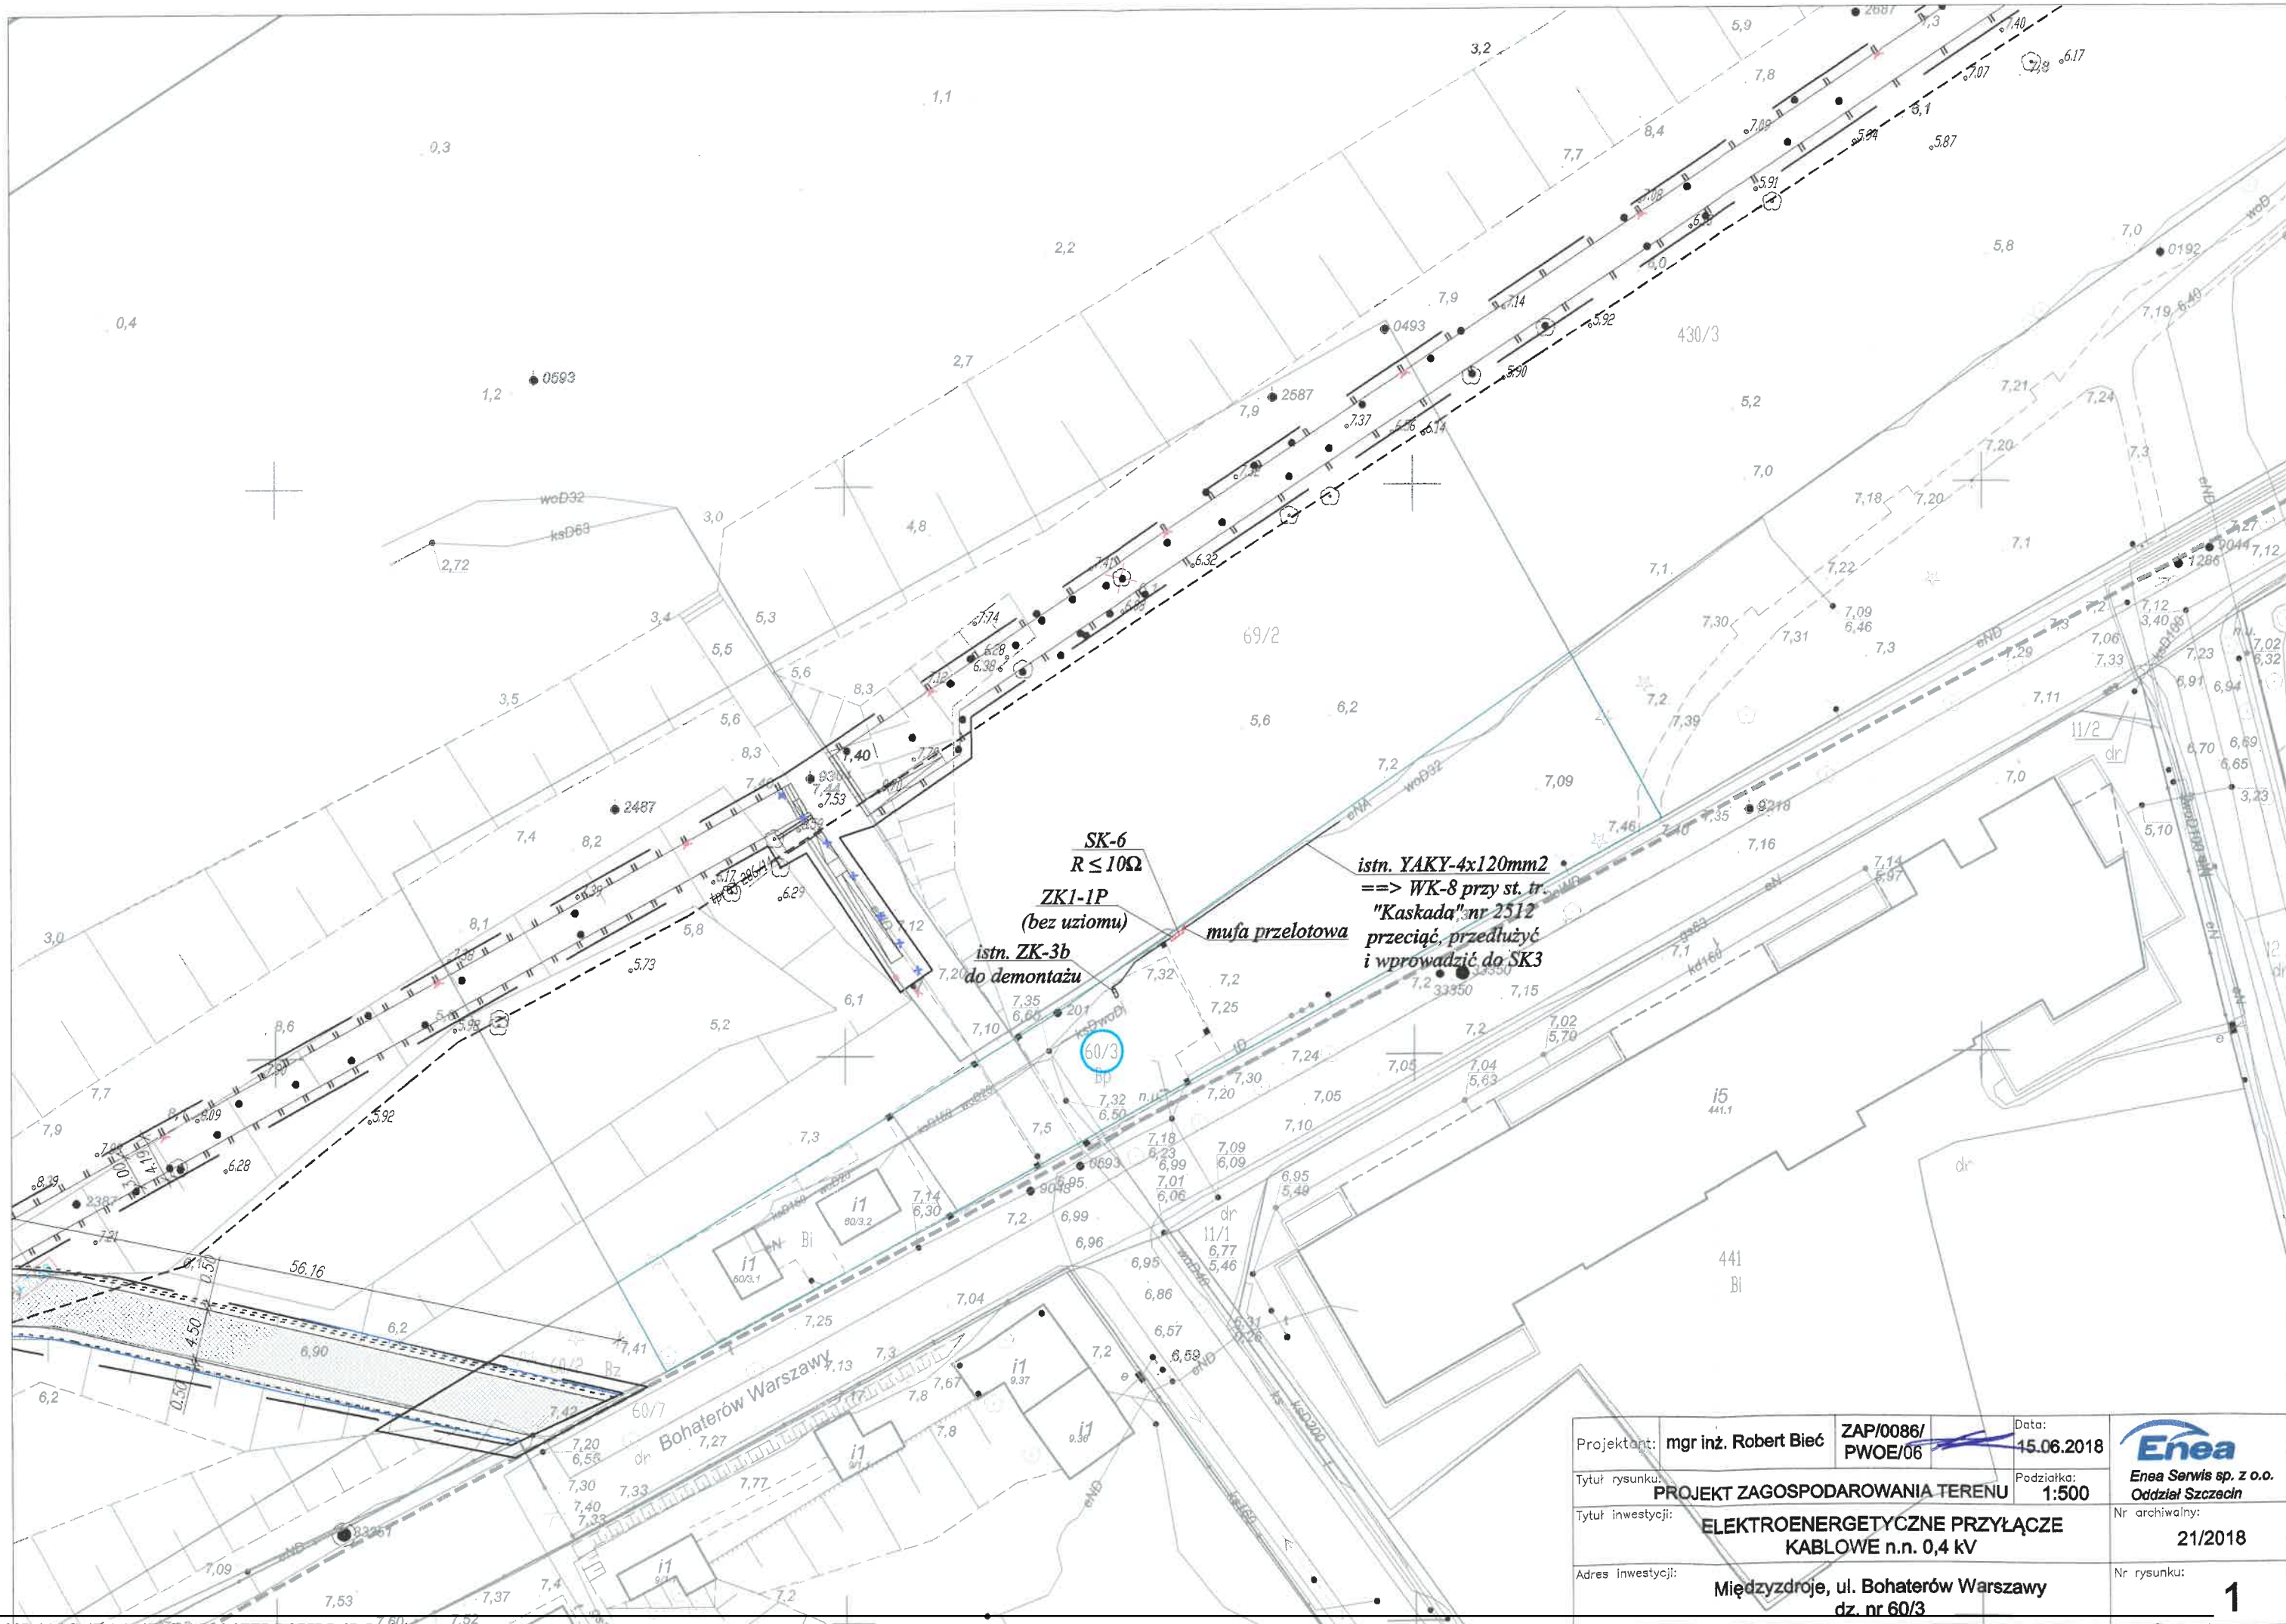

Projektant:	mgr inż. Robert Bieć	ZAP/0086/ PWOE/06	Data:	15.06.2018	 Enea Enea Serwis sp. z o.o. Oddział Szczecin
Tytuł rysunku:	PROJEKT ZAGOSPODAROWANIA TERENU		Podziałka:	1:500	
Tytuł inwestycji:	ELEKTROENERGETYCZNE PRZYŁĄCZE KABLOWE n.n. 0,4 kV			Nr archiwalny:	21/2018
Adres inwestycji:	Międzyzdroje, ul. Bohaterów Warszawy dz. nr 60/3			Nr rysunku:	1

Uzasadnienie

W związku z wnioskiem Enea Operator Spółka z o.o. o ustanowienie służebności przesyłu na części działki gminnej nr 60/3, obręb 20 miasta Międzyzdroje, usytuowanej przy ul. Bohaterów Warszawy, w pasie o łącznej długości 2 m i szerokości 0,3 m, w celu ułożenia i użytkowania linii kablowej elektroenergetycznej oraz lokalizacji szafki kablowej i złącza kablowo-pomiarowego.