





# MIEJSCOWY PLAN ZAGOSPODAROWANIA PRZESTRZENNEGO DLA CZĘŚCI OBRĘBU LUBIN ORAZ CZĘŚCI OBRĘBU WAPNICA, GMINA MIĘDZYZDROJE

SKALA 1:1000 - pomniejszenie 1:2000

PROJEKT PLANU - ETAP wyłożenia do publicznego wglądu

ZALĄCZNIK NR 1  
DO UCHWAŁY NR .....  
RADY MIEJSKIEJ W MIĘDZYZDROJACH  
Z DNIA .....

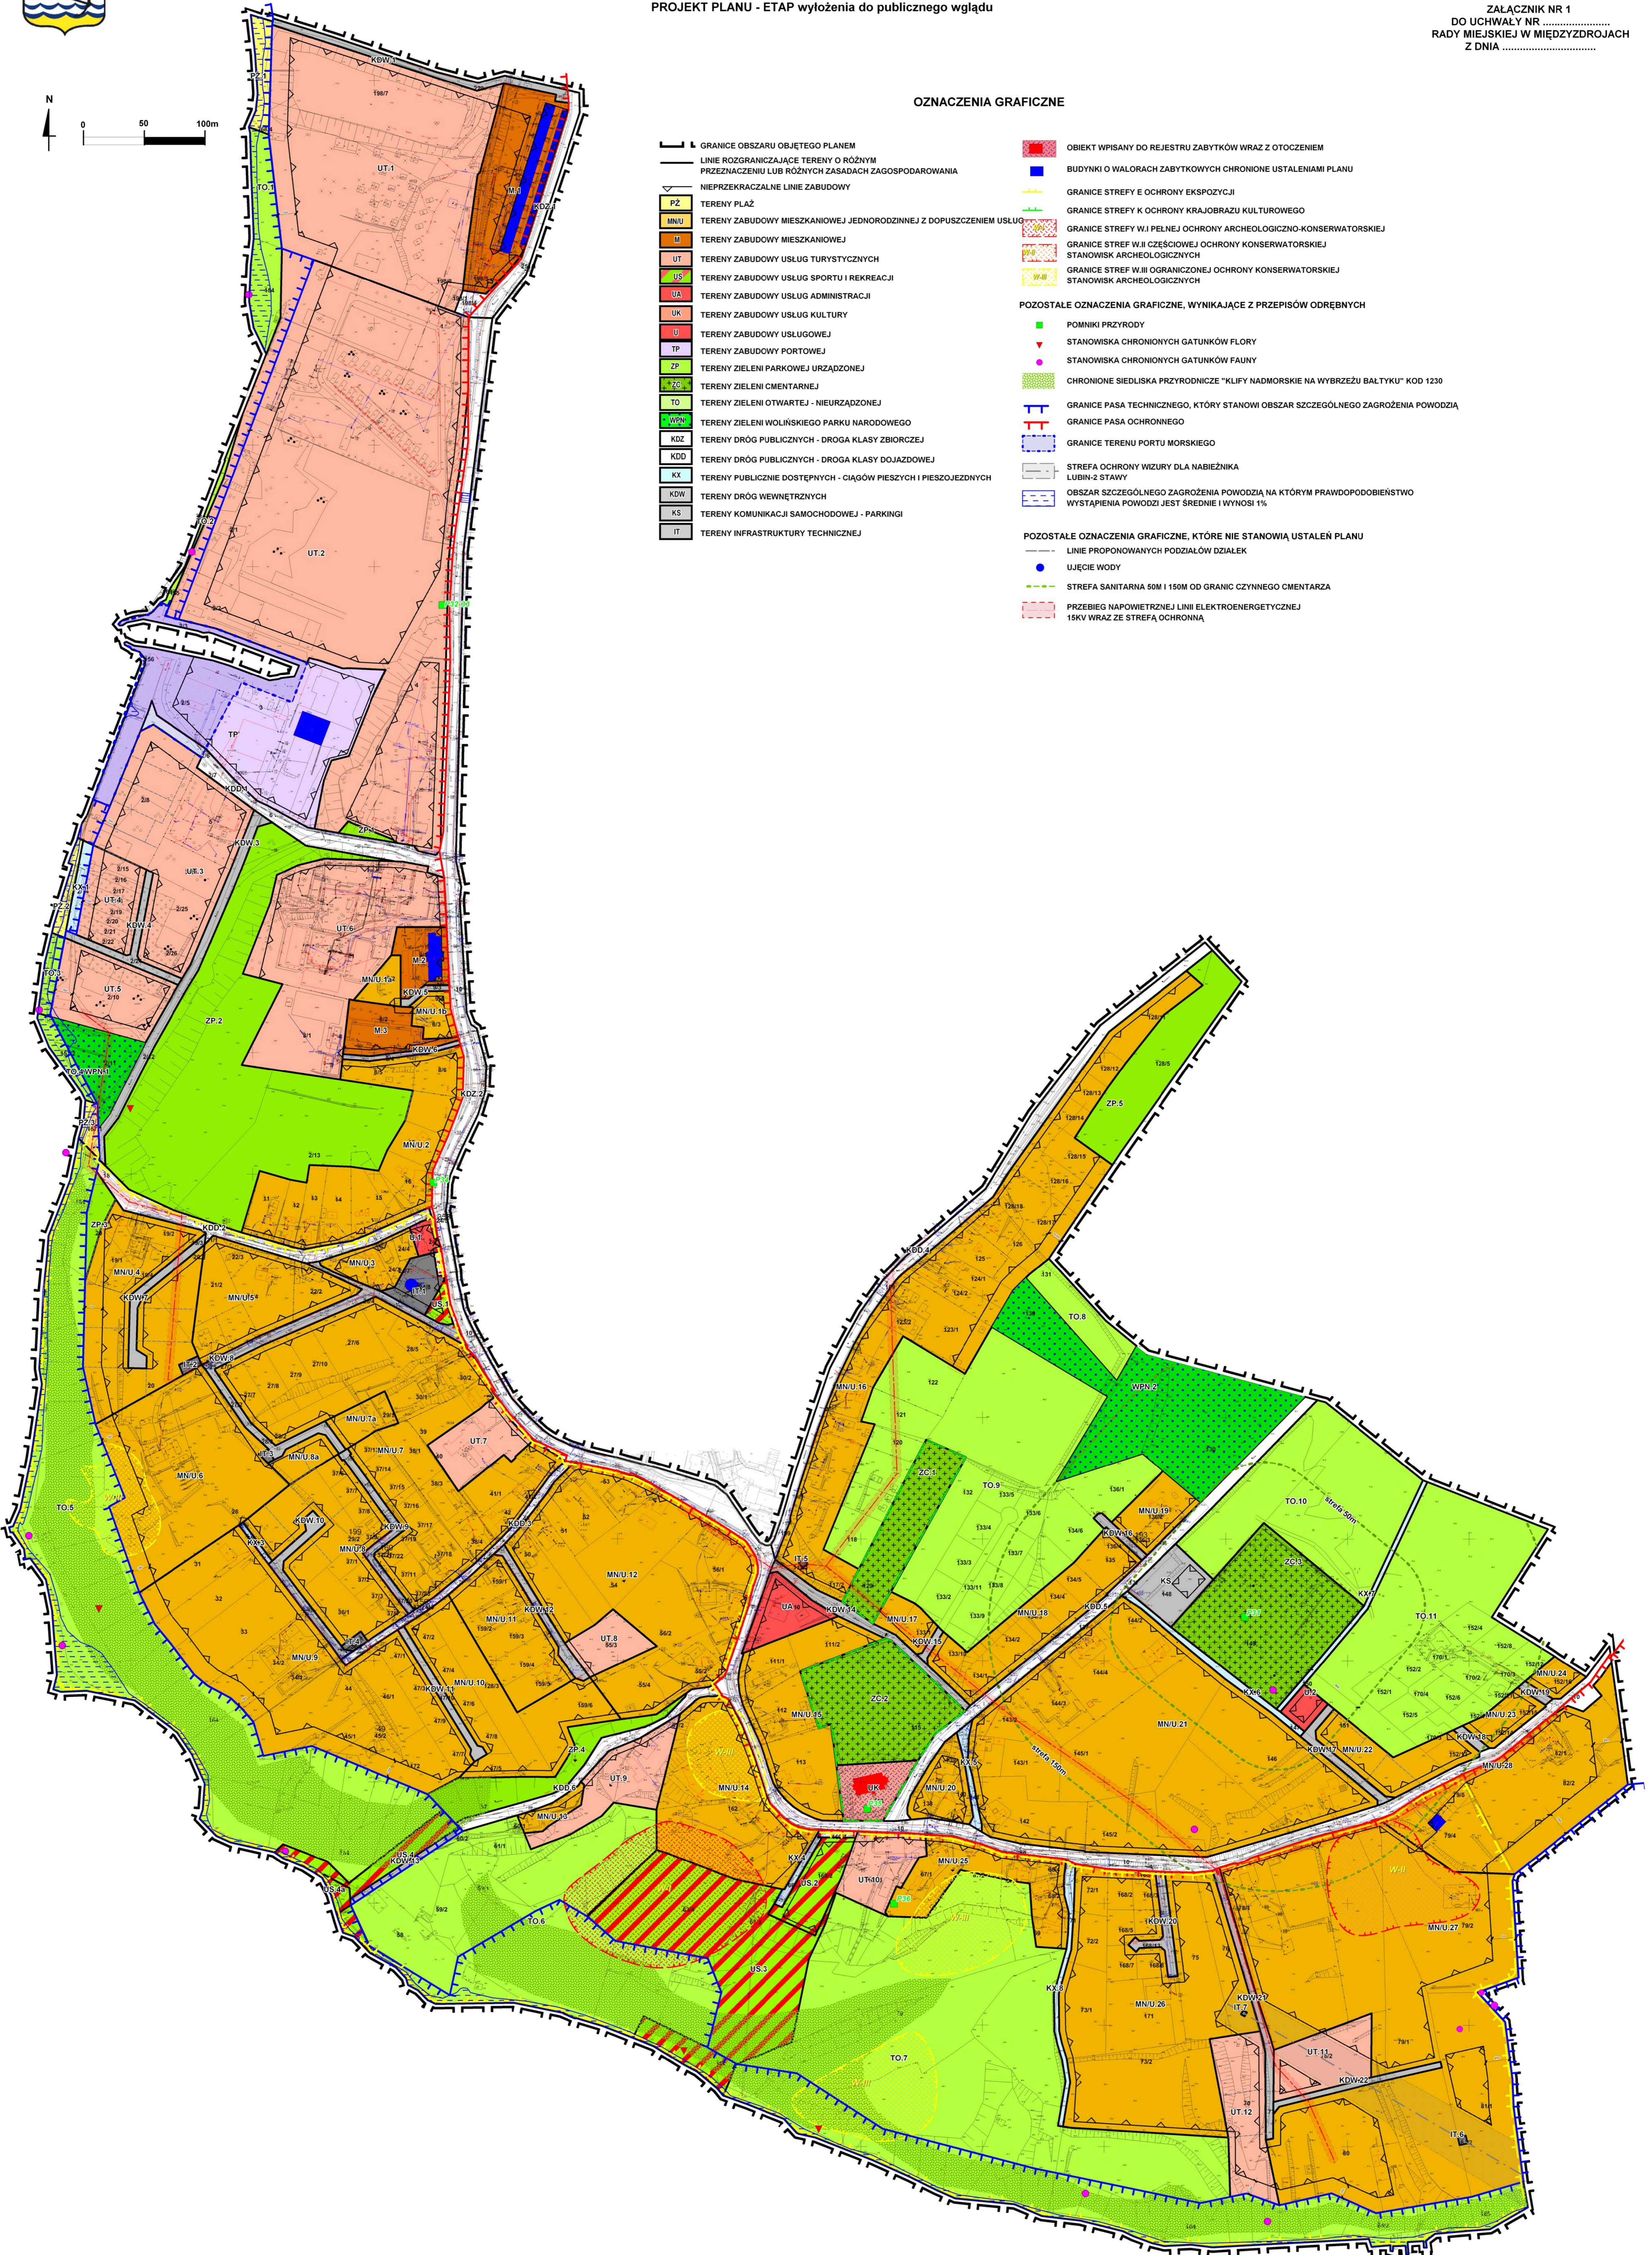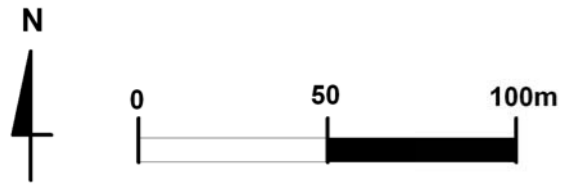

## OZNACZENIA GRAFICZNE

- GRANICE OBSZARU OBJĘTEGO PLANEM
- LINIE ROZGRANICZAJĄCE TERENY O RÓŻNYM PRZEZNACZENIU LUB RÓŻNYCH ZASADACH ZAGOSPODAROWANIA
- NIEPRZEKRACZALNE LINIE ZABUDOWY
- PZ TERENY PLAŻ
- MNU TERENY ZABUDOWY MIESZKANIOWEJ JEDNORODZINNEJ Z DOPUSZCZENIEM USŁUG
- M TERENY ZABUDOWY MIESZKANIOWEJ
- UT TERENY ZABUDOWY USŁUG TURYSTYCZNYCH
- US TERENY ZABUDOWY USŁUG SPORTU I REKREACJI
- UA TERENY ZABUDOWY USŁUG ADMINISTRACJI
- UK TERENY ZABUDOWY USŁUG KULTURY
- U TERENY ZABUDOWY USŁUGOWEJ
- TP TERENY ZABUDOWY PORTOWEJ
- ZP TERENY ZIELENI PARKOWEJ URZĄDZONEJ
- ZP.1 TERENY ZIELENI CMENTARNEJ
- TO TERENY ZIELENI OTWARTEJ - NIURZĄDZONEJ
- WPN TERENY ZIELENI WOLIŃSKIEGO PARKU NARODOWEGO
- KDZ TERENY DRÓG PUBLICZNYCH - DROGA KLASY ZBIORCZEJ
- KDD TERENY DRÓG PUBLICZNYCH - DROGA KLASY DOJAZDOWEJ
- KK TERENY PUBLICZNIE DOSTĘPNYCH - CIĄGÓW PIESZYCH I PIESZOJEZDNYCH
- KDW TERENY DRÓG WEWNĘTRZNYCH
- KS TERENY KOMUNIKACJI SAMOCHODOWEJ - PARKINGI
- IT TERENY INFRASTRUKTURY TECHNICZNEJ
- OBIEKT WPISANY DO REJESTRU ZABYTKÓW WRAZ Z OTOCZENIEM
- BUDYNKI O WALORACH ZABYTKOWYCH CHRONIONE USTALENIAMI PLANU
- GRANICE STREFY E OCHRONY EKSPOZYCJI
- GRANICE STREFY K OCHRONY KRAJOBRAZU KULTUROWEGO
- GRANICE STREFY W.I PELNEJ OCHRONY ARCHEOLOGICZNO-KONSERWATORSKIEJ
- GRANICE STREFY W.II CZĘŚCIOWEJ OCHRONY KONSERWATORSKIEJ STANOWISK ARCHEOLOGICZNYCH
- GRANICE STREFY W.III OGRANICZONEJ OCHRONY KONSERWATORSKIEJ STANOWISK ARCHEOLOGICZNYCH
- POZOSTALE OZNACZENIA GRAFICZNE, WYNIKAJĄCE Z PRZEPISÓW ODREBNYCH
- POMNIKI PRZYRODY
- STANOWISKA CHRONIONYCH GATUNKÓW FLORY
- STANOWISKA CHRONIONYCH GATUNKÓW FAUNY
- CHRONIONE SIEDLISKA PRZYRODNICZE "KLIFY NADMORSKIE NA WYBRZEŻU BAŁTYKU" KOD 1230
- GRANICE PASA TECHNICZNEGO, KTÓRY STANOWI OBSZAR SZCZEGÓLNEGO ZAGROŻENIA POWODZIĄ
- GRANICE PASA OCHRONNEGO
- GRANICE TERENU PORTU MORSKIEGO
- STREFA OCHRONY WIZURY DLA NABIEŻNIKA LUBIN-2 STAWY
- OBZAR SZCZEGÓLNEGO ZAGROŻENIA POWODZIĄ NA KTÓRYM PRAWDOPODOBIEŃSTWO WYSTĄPIENIA POWODZI JEST ŚREDNIE I WYNOŚI 1%
- POZOSTALE OZNACZENIA GRAFICZNE, KTÓRE NIE STANOWIĄ USTALEŃ PLANU
- LINIE PROPONOWANYCH PODZIAŁÓW DZIAŁEK
- UJĘCIE WODY
- STREFA SANITARNA 50M I 150M OD GRANIC CZYNNEGO CMENTARZA
- PRZEBIEG NAPIĘTRZNEJ LINII ELEKTROENERGETYCZNEJ 15KV WRAZ ZE STREFĄ OCHRONNĄ