


# PROFIL PODŁUŻNY ULICY DOJAZDOWEJ A-B-C-D-E

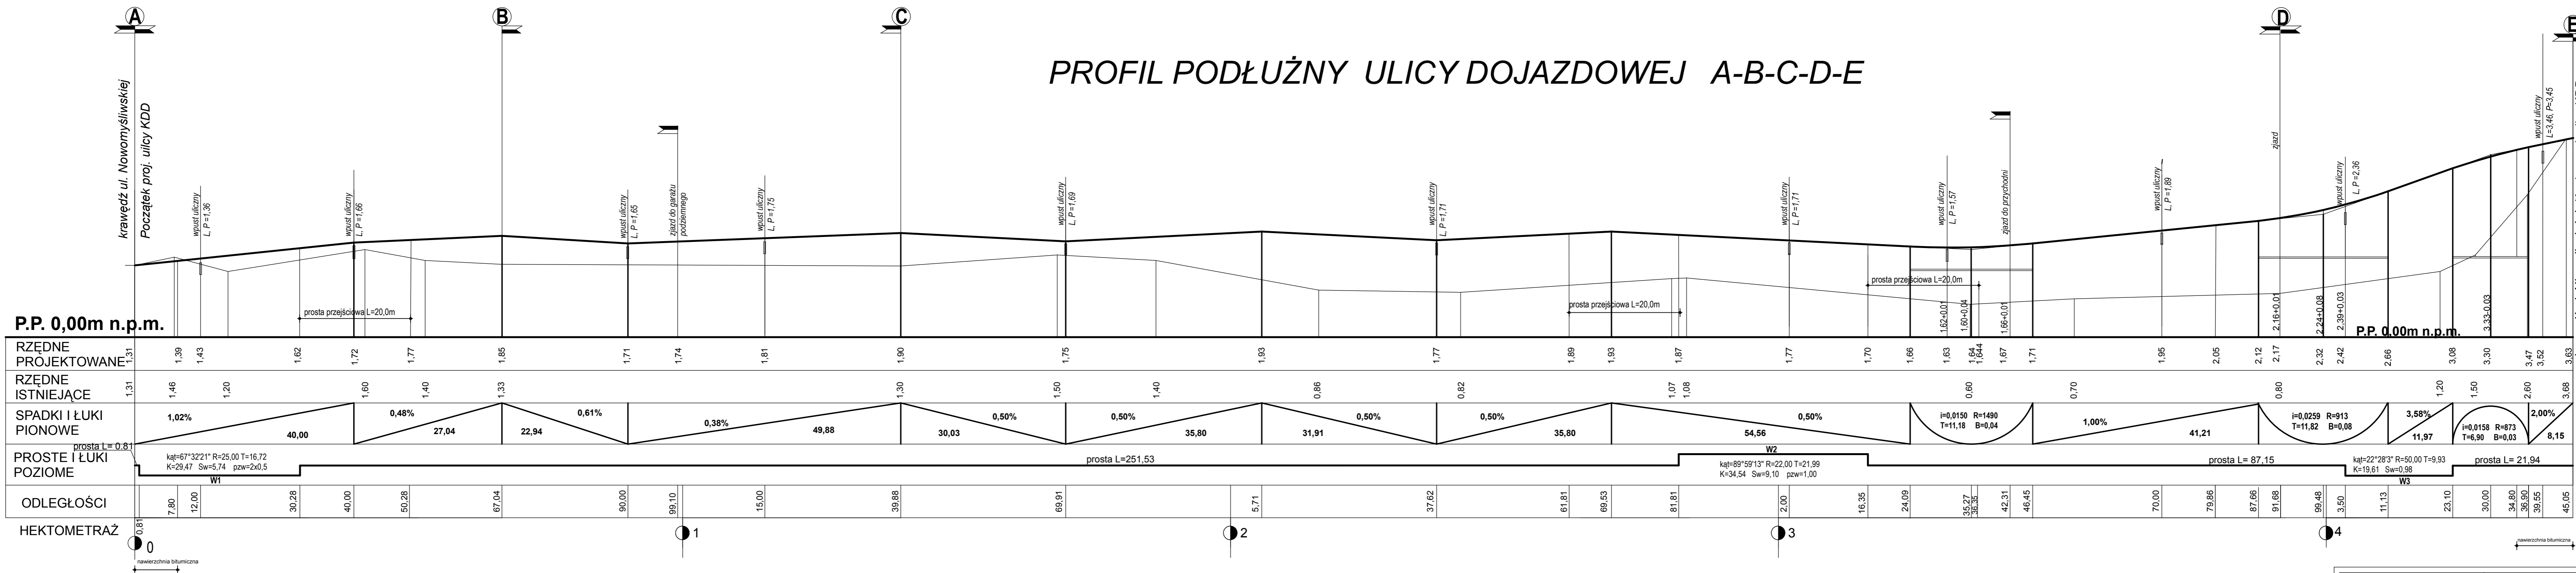


**LEGENDA:**

- PROJEKTOWANA NIWELETA
- TEREN ISTNIEJĄCY

WYKONAWCA: "NOWE CENTRUM" Sp. z o.o. z siedzibą przy ul. Gyty Pomorskiego 23/16, 73-500 Międzyzdroje	BRANŻA: drogowa	SKALA: 1:50/500	PROJEKTOWANA: mgr inż. JADWIGA POJSCKA upr. nr 23452/88 mgr inż. ROMAN MAJCHRAK upr. nr 84752/86
# PROFIL PODŁUŻNY F-W4-G-H-D

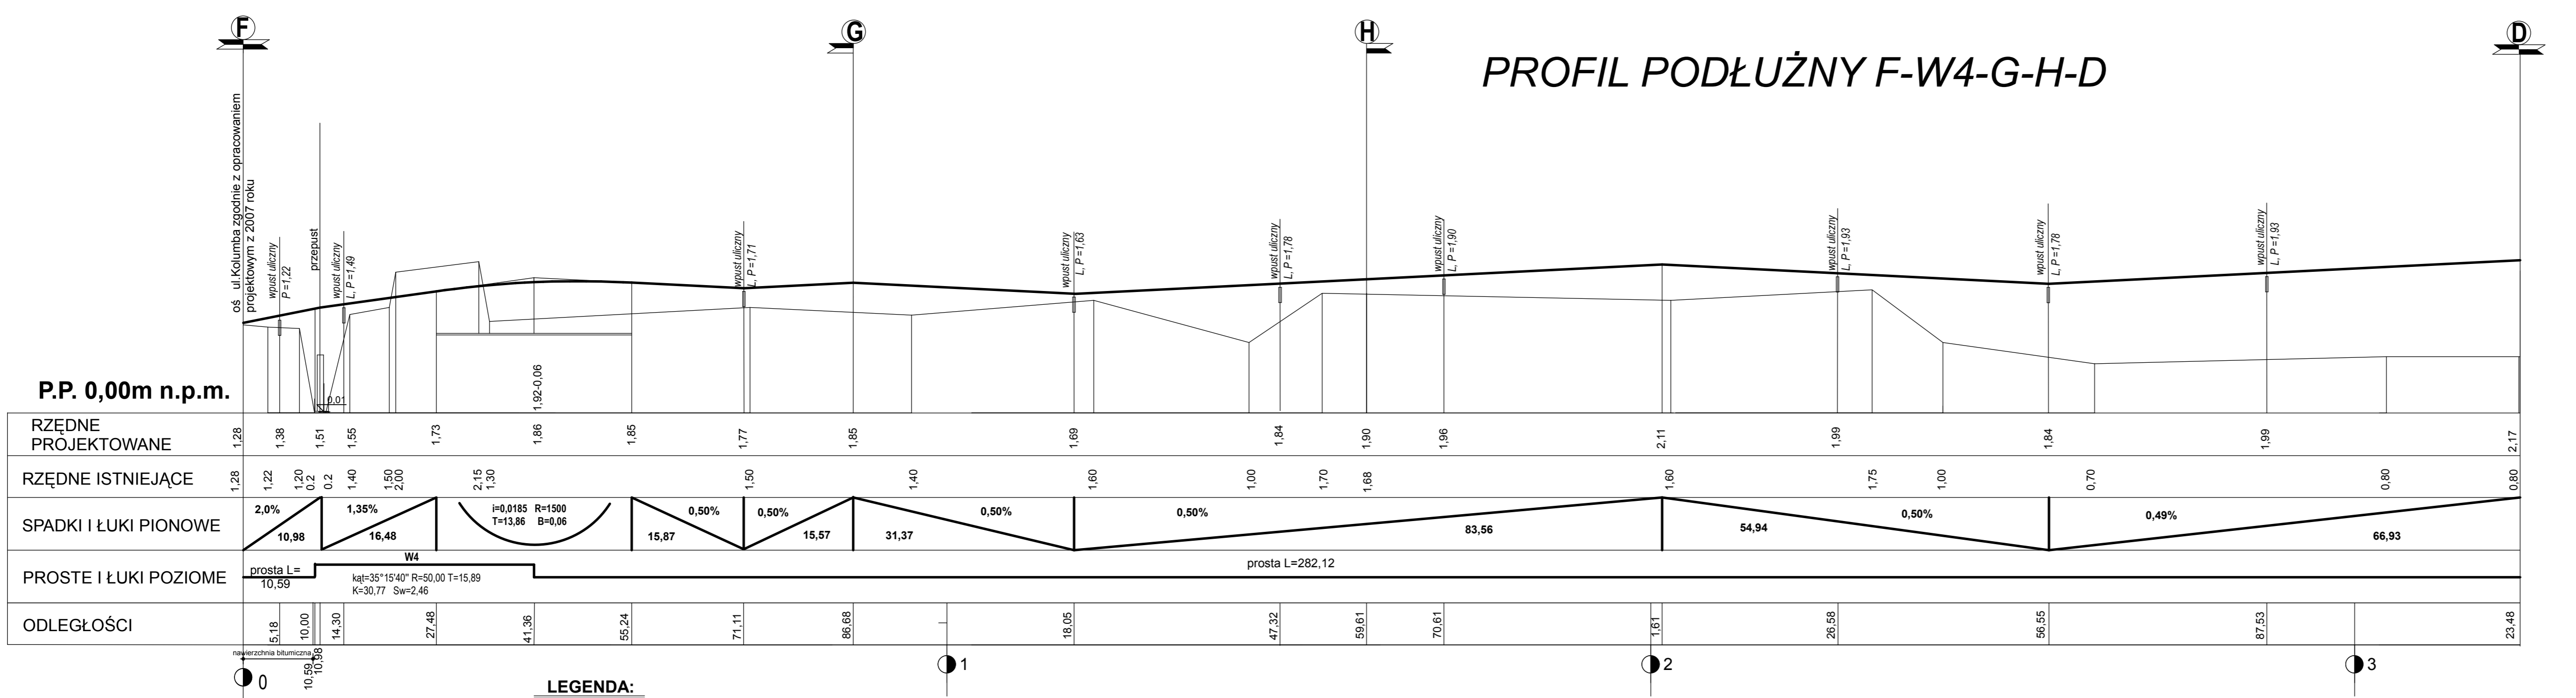

**LEGENDA:**

- PROJEKTOWANA NIWELETA
- TEREN ISTN.

WYKONAWCA: "NOWE CENTRUM" Sp. z o.o. z siedzibą przy ul. Gyty Pomorskiego 23/16, 73-500 Międzyzdroje	BRANŻA: drogowo	SKALA: 1:50/500	PROJEKTOWANA: mgr inż. JADWIGA POJSCKA upr. nr 23452/88 mgr inż. ROMAN MAJCHRAK upr. nr 84752/86 mgr inż. IZABELA PRUS-POJSCKA
